


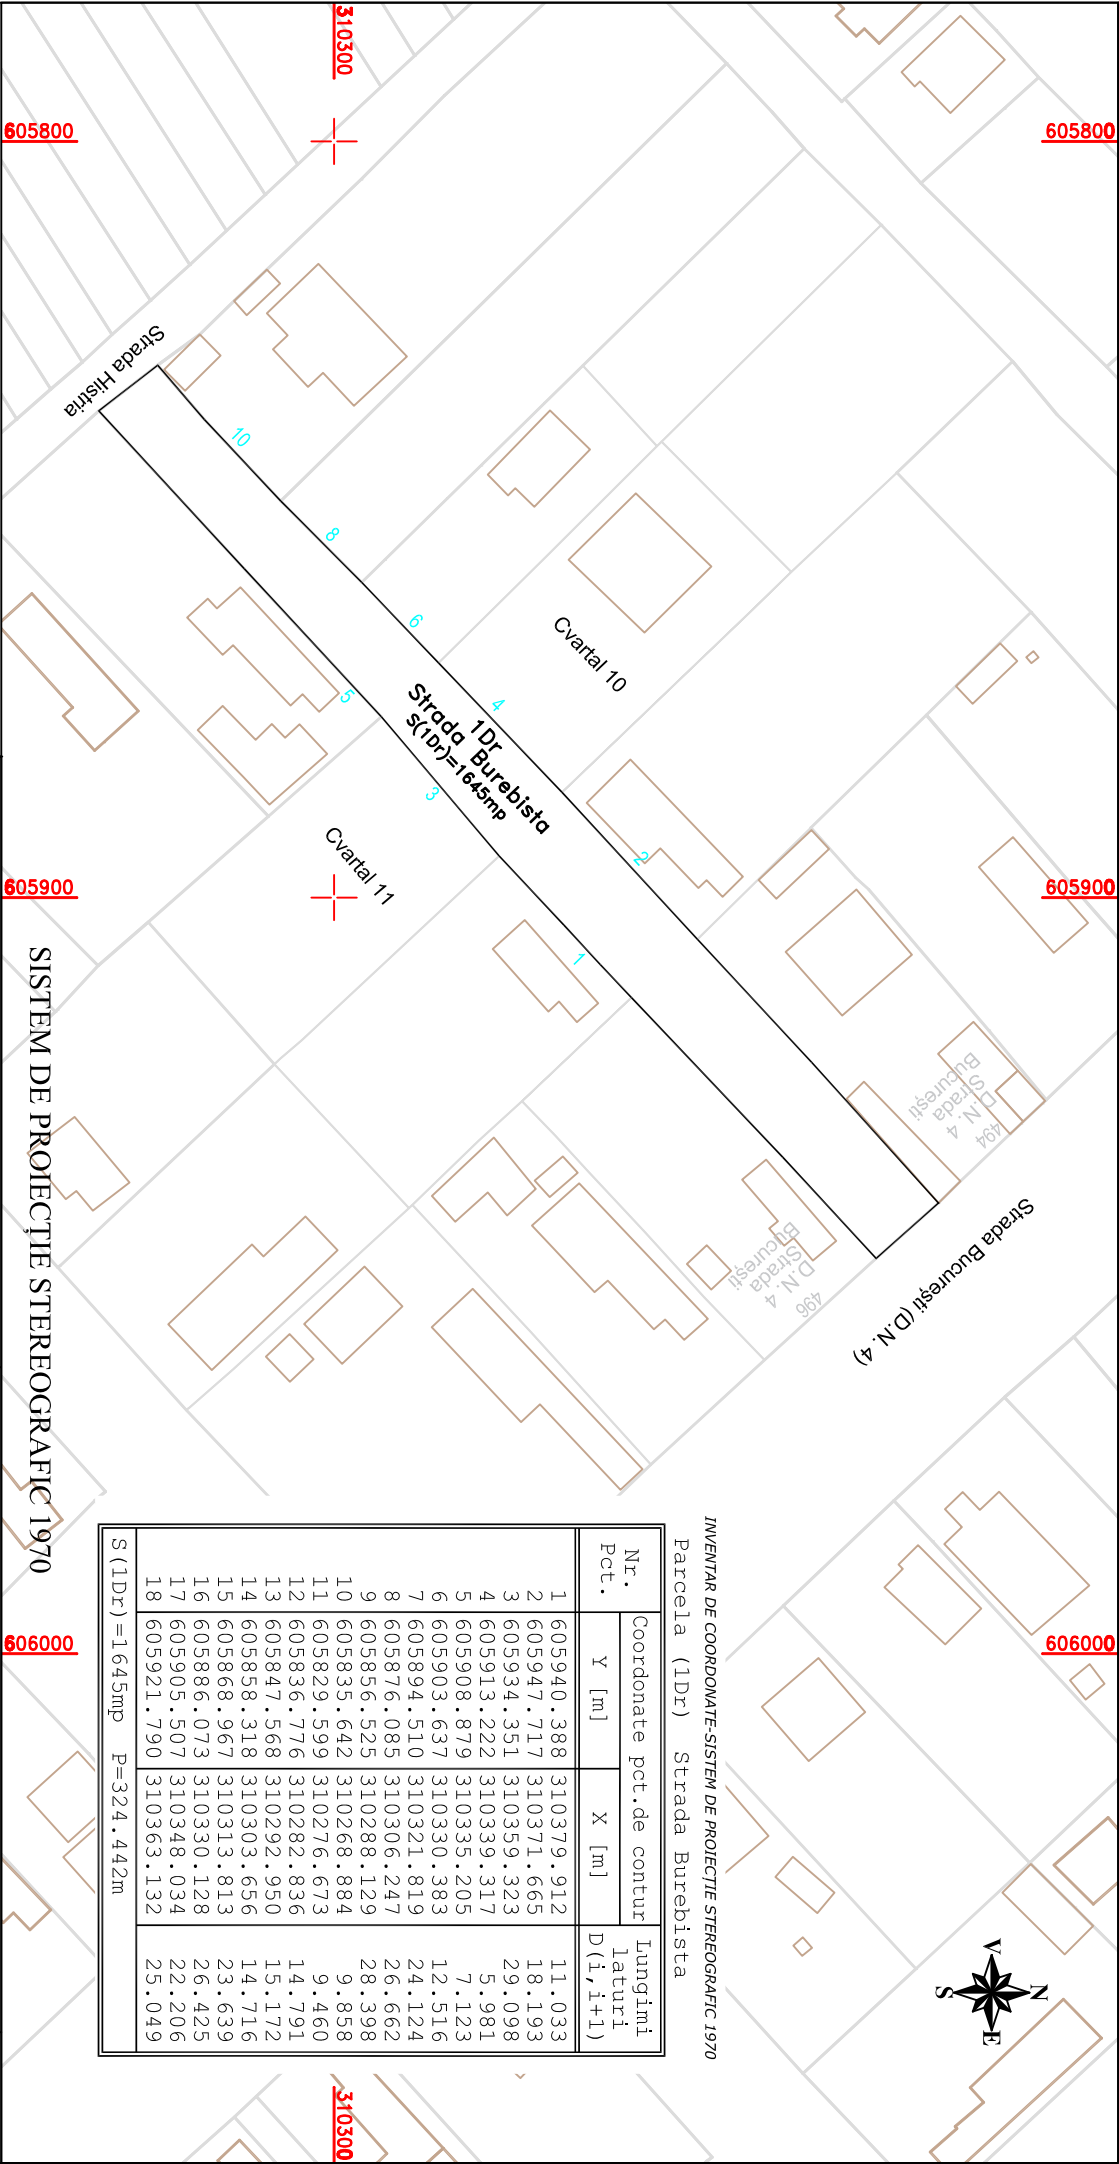

INVENTAR DE COORDONATE-SISTEM DE PROIECTIE STEREOGRAFIC 1970
Parcela (1Dr) Strada Burebista

Nr. Pct.	Coordonate pct.de contur		Lungimi latituri D(i,i+1)
	Y [m]	X [m]	
1	605940.388	310379.912	11.033
2	605947.717	310371.665	18.193
3	605934.351	310359.323	29.098
4	605913.222	310339.317	5.981
5	605908.879	310335.205	7.123
6	605903.637	310330.383	12.516
7	605894.510	310321.819	24.124
8	605876.085	310306.247	26.662
9	605856.525	310288.129	28.398
10	605835.642	310268.884	9.858
11	605829.599	310276.673	9.460
12	605836.776	310282.836	14.791
13	605847.568	310292.950	15.172
14	605858.318	310303.656	14.716
15	605868.967	310313.813	23.639
16	605886.073	310330.128	26.425
17	605905.507	310348.034	22.206
18	605921.790	310363.132	25.049

S (1Dr) =1645mp P=324.442m

SISTEM DE PROIECTIE STEREOGRAFIC 1970

SC KOMORA ENGINEERING SRL kemera engineering			BENEFICIAR: COMUNA FRUMUȘANI		Faza
Sediu: Aleea Centrală, nr. 1, etaj 1, camera 110-120, CALĂRAȘI			Adresa: Comuna Frumușani, CALĂRAȘI		
J51/59/2014; CUI RO32815436					
SPECIFICAȚIE	NUME	SEMNĂȚURA	Scara	PLAN DE SITUAȚIE	
INTOCMIT	Cristina MĂRĂNDESCU		1:1000	STRADA BUREBISTA	
VERIFICAT	Ing. Dănuța Florica BAȘOTĂ		DATA 2018	Număr cadastral 1373	
				Sat Pasăre, comuna Frumușani, județul Călărași	
				Planșa nr. 1	