


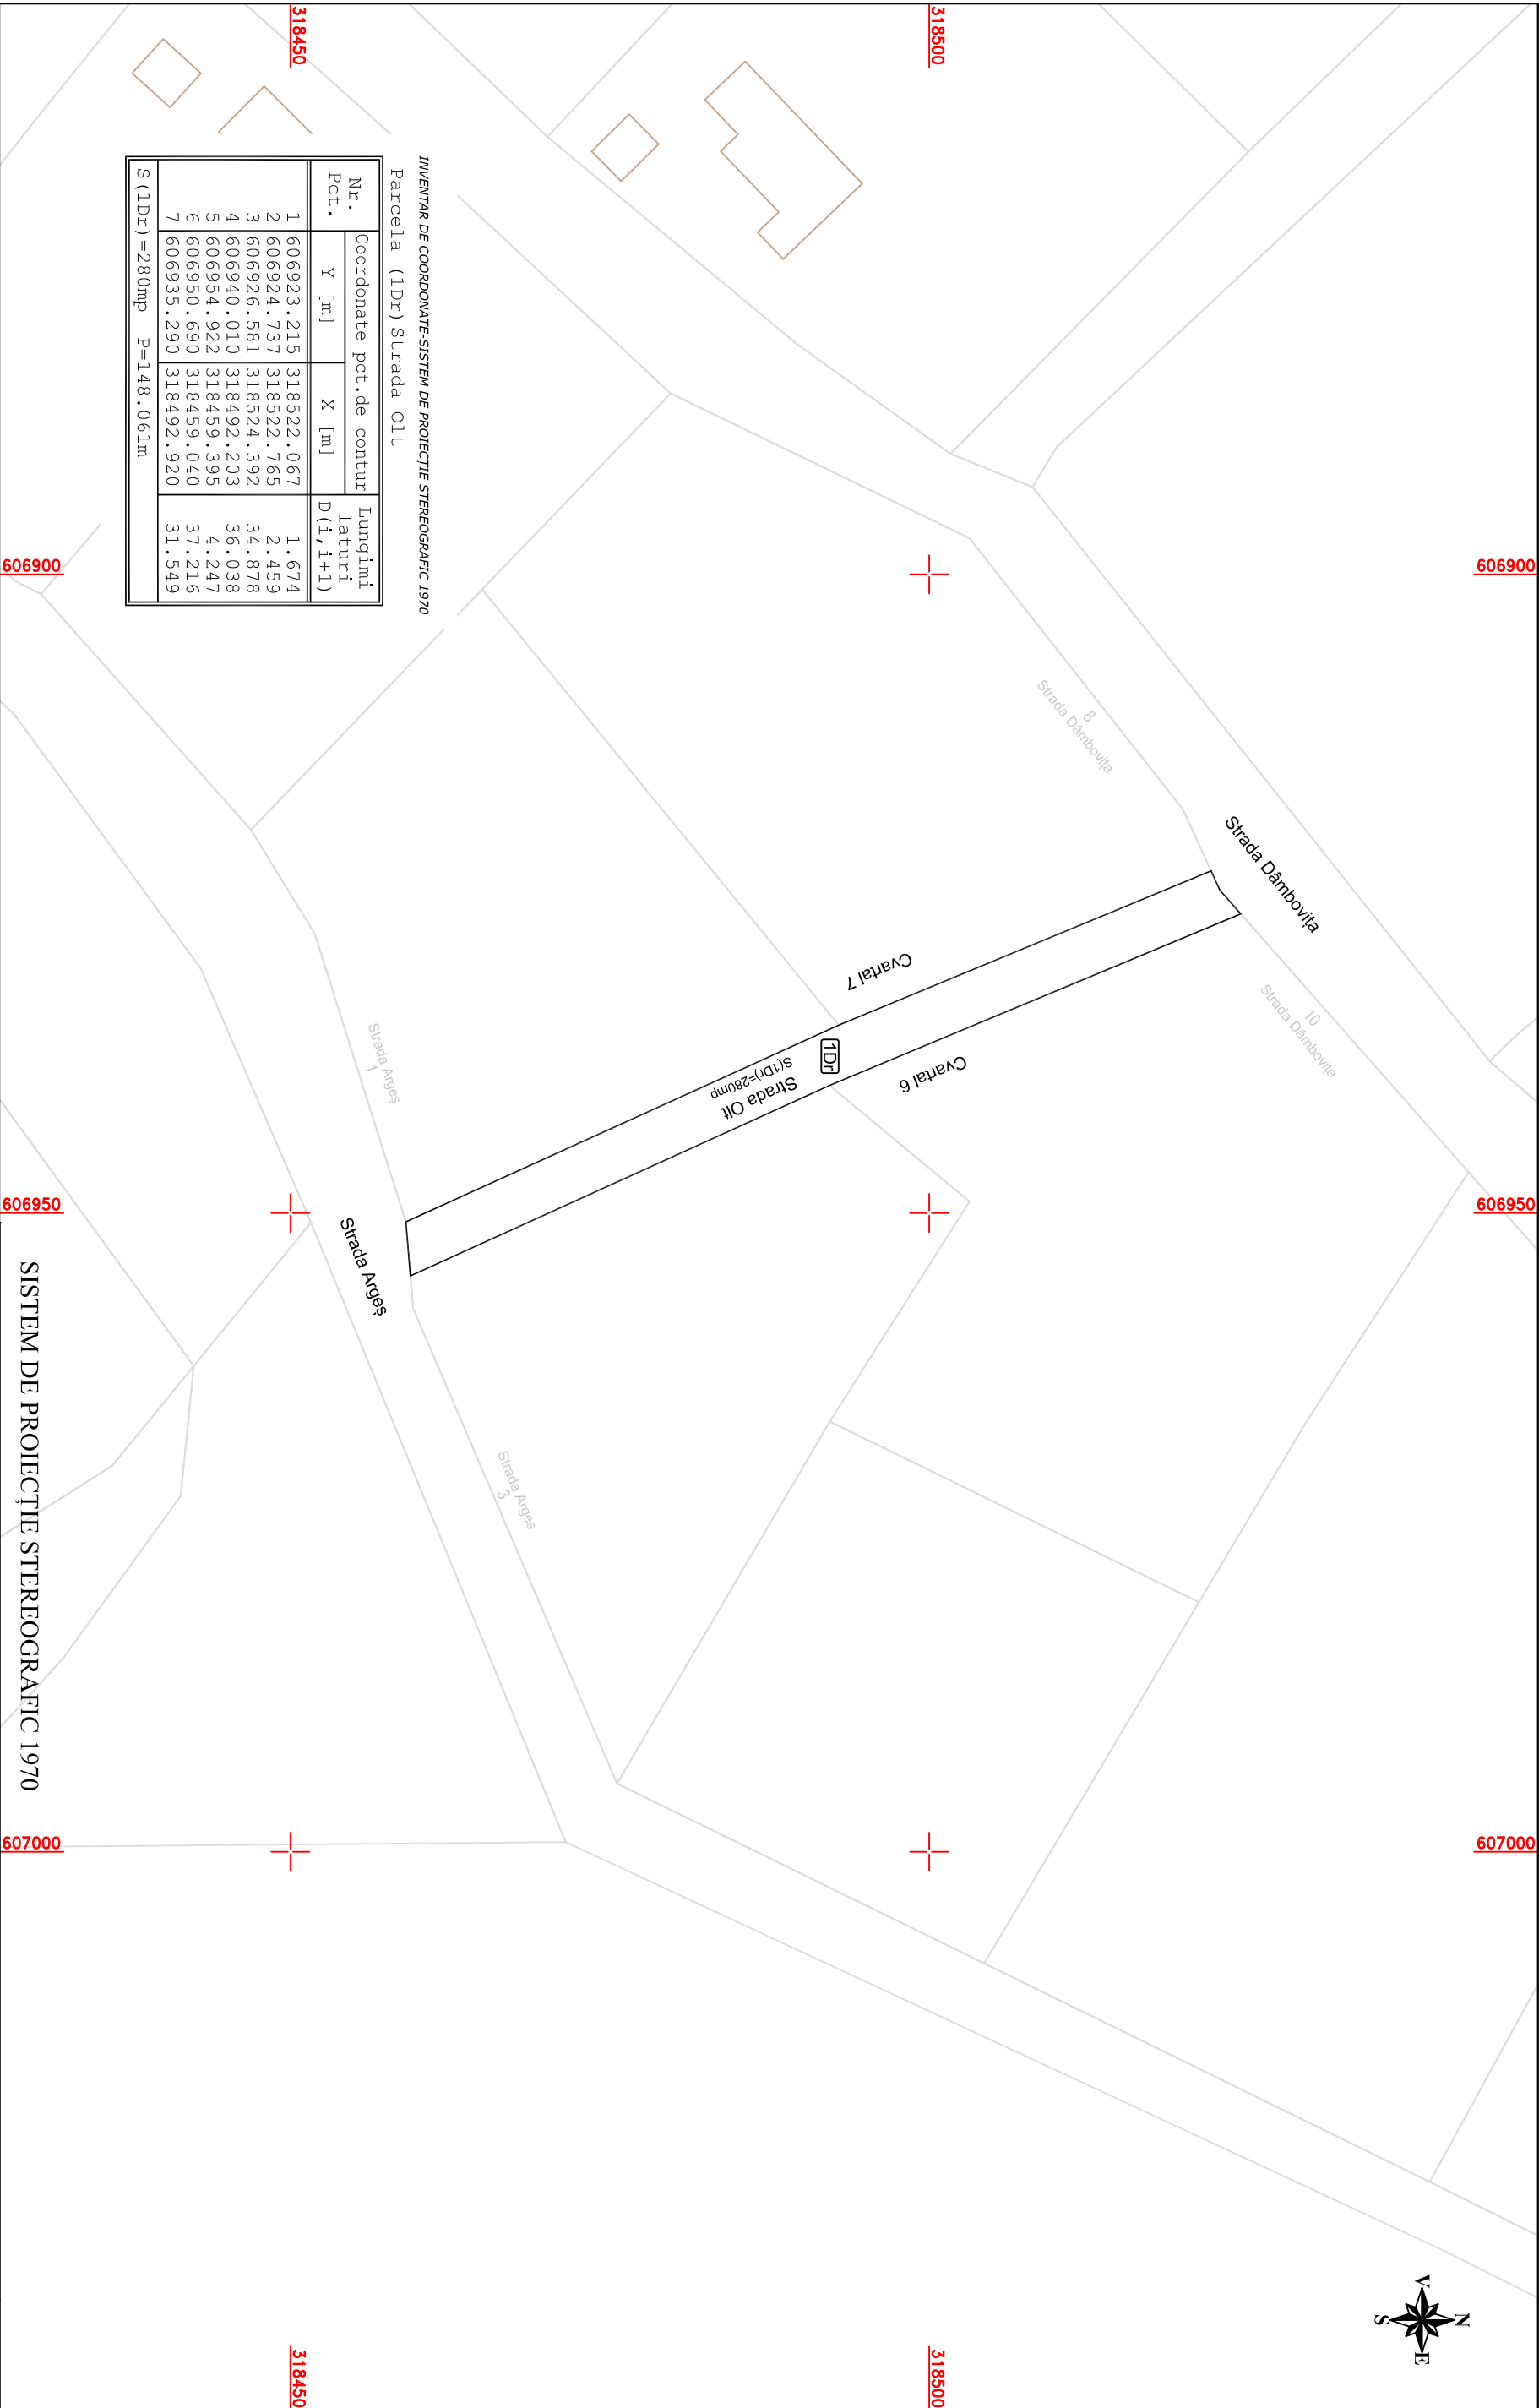

INVENTAR DE COORDONATE-SISTEM DE PROECȚIE STEREOGRAFIC 1970
Parcela (1Dr) Strada Olt

Nr. Pct.	Coordonate pct.de contur		Lungimi laturi D(1,i+1)
	Y [m]	X [m]	
1	606923.215	318522.067	1.674
2	606924.737	318522.765	2.459
3	606926.581	318524.392	34.878
4	606940.010	318492.203	36.038
5	606954.922	318459.395	4.247
6	606950.690	318459.040	37.216
7	606935.290	318492.920	31.549

S (1Dr) =280mp P=148.061m

SISTEM DE PROECȚIE STEREOGRAFIC 1970

SC KOMORA ENGINEERING SRL **kemora** engineering

J51/59/2014; CUI RO32815436

Sediu: Albea Centrală nr. 1, etaj 1, camera 119-120, CĂLĂRAȘI

BENEFICIAR: COMUNA FRUMUȘANI

Adresa: Comuna Frumușani, CĂLĂRAȘI

Faza

PLAN DE SITUAȚIE
STRADA OLT
Număr cadastral 423
Sat Pîișgaia, comuna Frumușani,
județul Călărași

Planșa nr.
1

VERIFICAT

Ing. Dănuța Florica BAȘOTĂ

ÎNTOCMIT

Cristina MĂRÂNDESCU

SPECIFICAȚIE

NUME

SEMNAȚURA

Scara
1:500

DATA
2018