


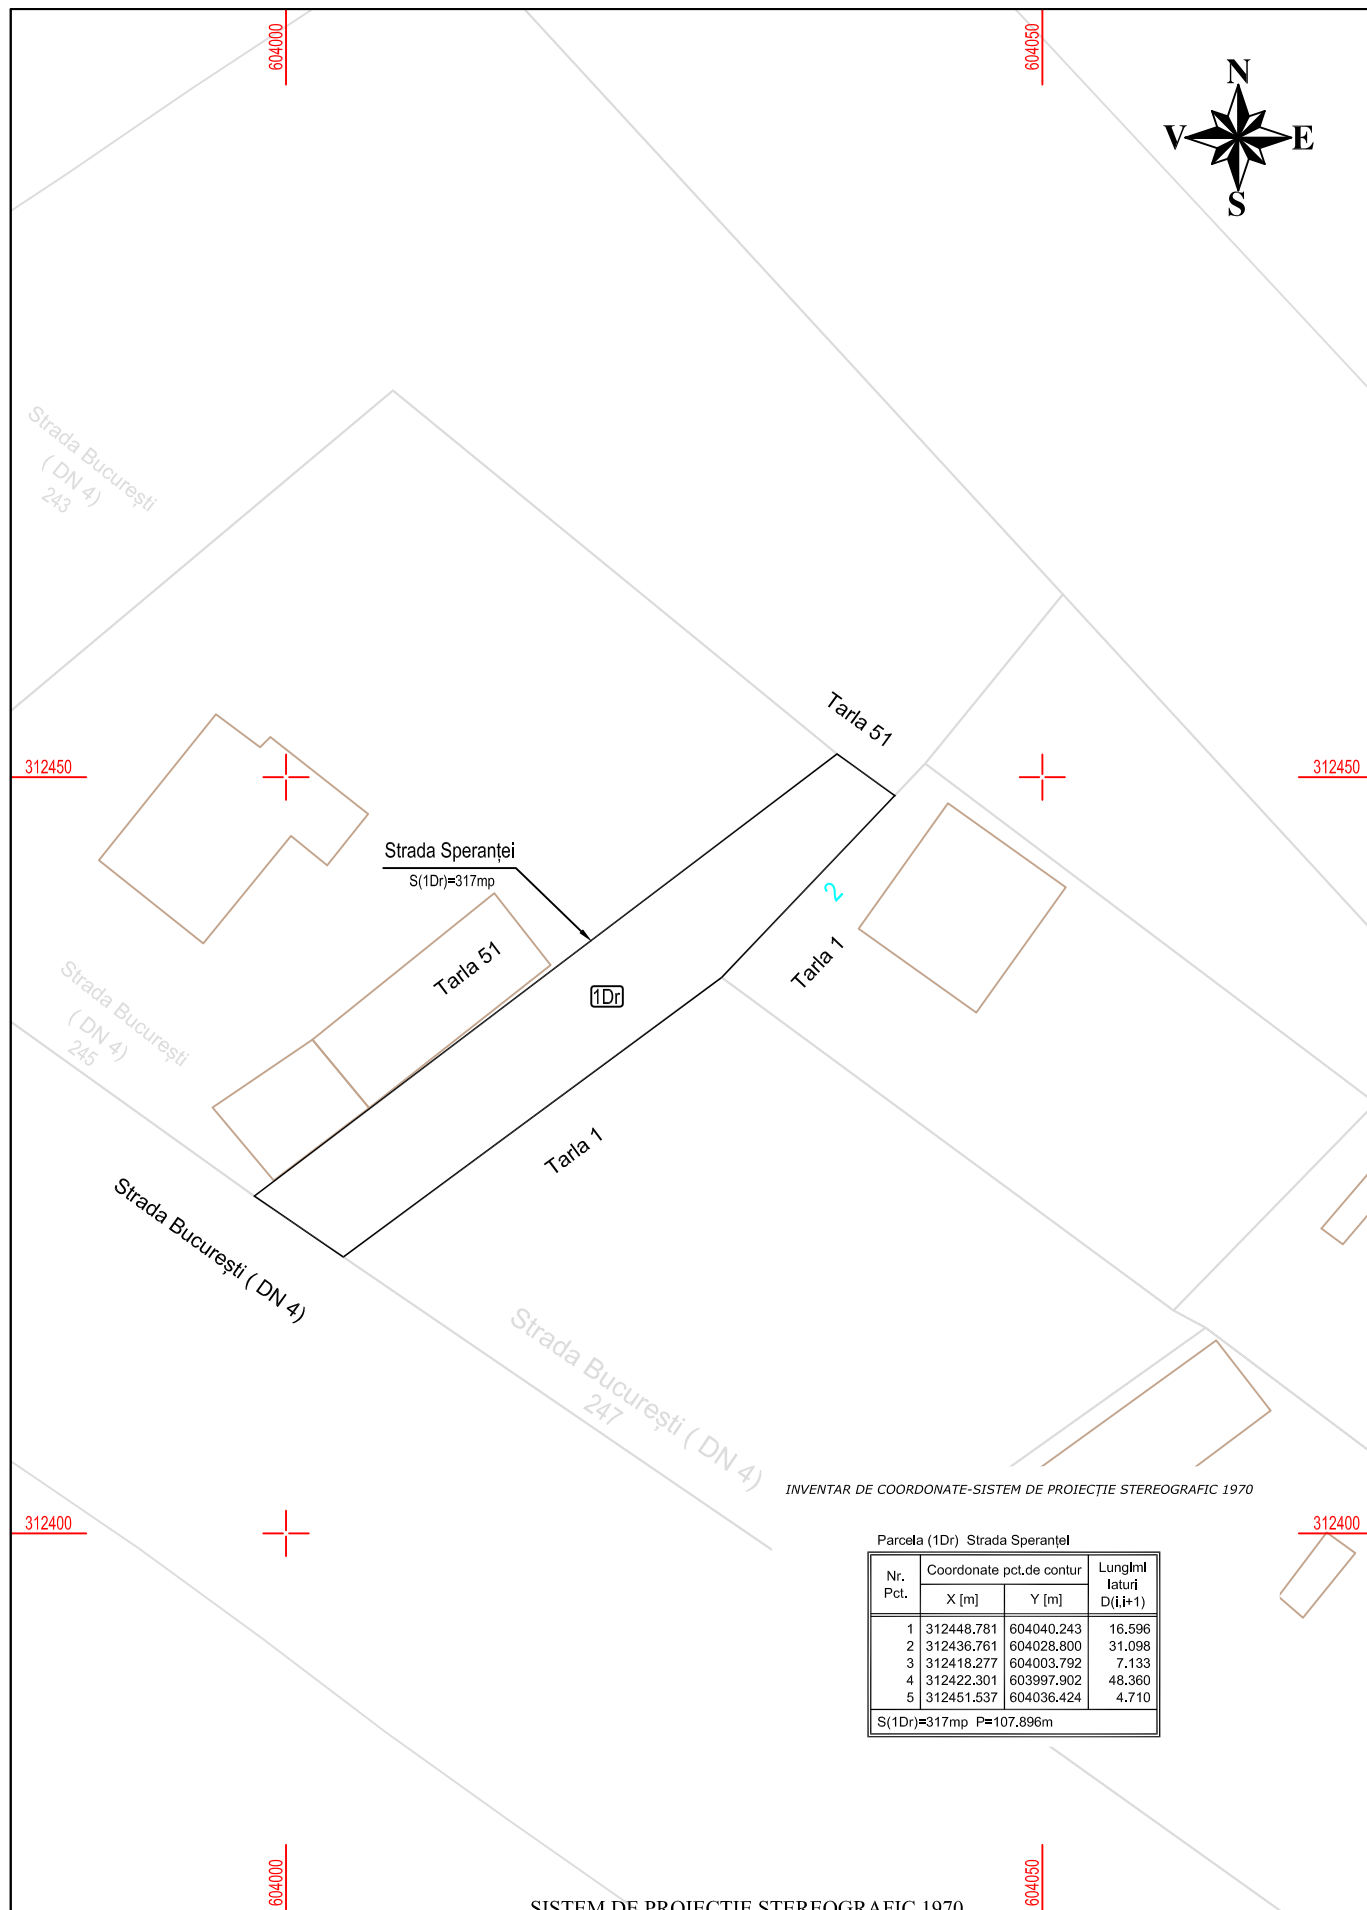

INVENTAR DE COORDONATE-SISTEM DE PROIECTIE STEREOGRAFIC 1970

Parcela (1Dr) Strada Speranței

Nr. Pct.	Coordonate pct.de contur		Lungimi laturi D(i,i+1)
	X [m]	Y [m]	
1	312448.781	604040.243	16.596
2	312436.761	604028.800	31.098
3	312418.277	604003.792	7.133
4	312422.301	603997.902	48.360
5	312451.537	604036.424	4.710
S(1Dr)=317mp P=107.896m			

SISTEM DE PROIECTIE STEREOGRAFIC 1970

SC KOMORA ENGINEERING SRL J51/59/2014; CUI RO32815436 Sectia: Alina Centrala, nr. 1, sc. 1, camera 119-120, CALĂRAȘI			BENEFICIAR: COMUNA FRUMUȘANI Adresa: Comuna Frumușani, CALĂRAȘI		Faza
SPECIFICAȚIE	NUME	SEMNĂTURA	Scara 1:500	PLAN DE SITUAȚIE STRADA SPERANȚEI Număr cadastral 12222 Sat Frumușani, comuna Frumușani, județul Călărași	Planșa nr. 1
ÎNTOCMIT	Cristina MĂRĂNDESCU		DATA 2018		
VERIFICAT	Ing. Dănuța Florica BAȘOTĂ				