


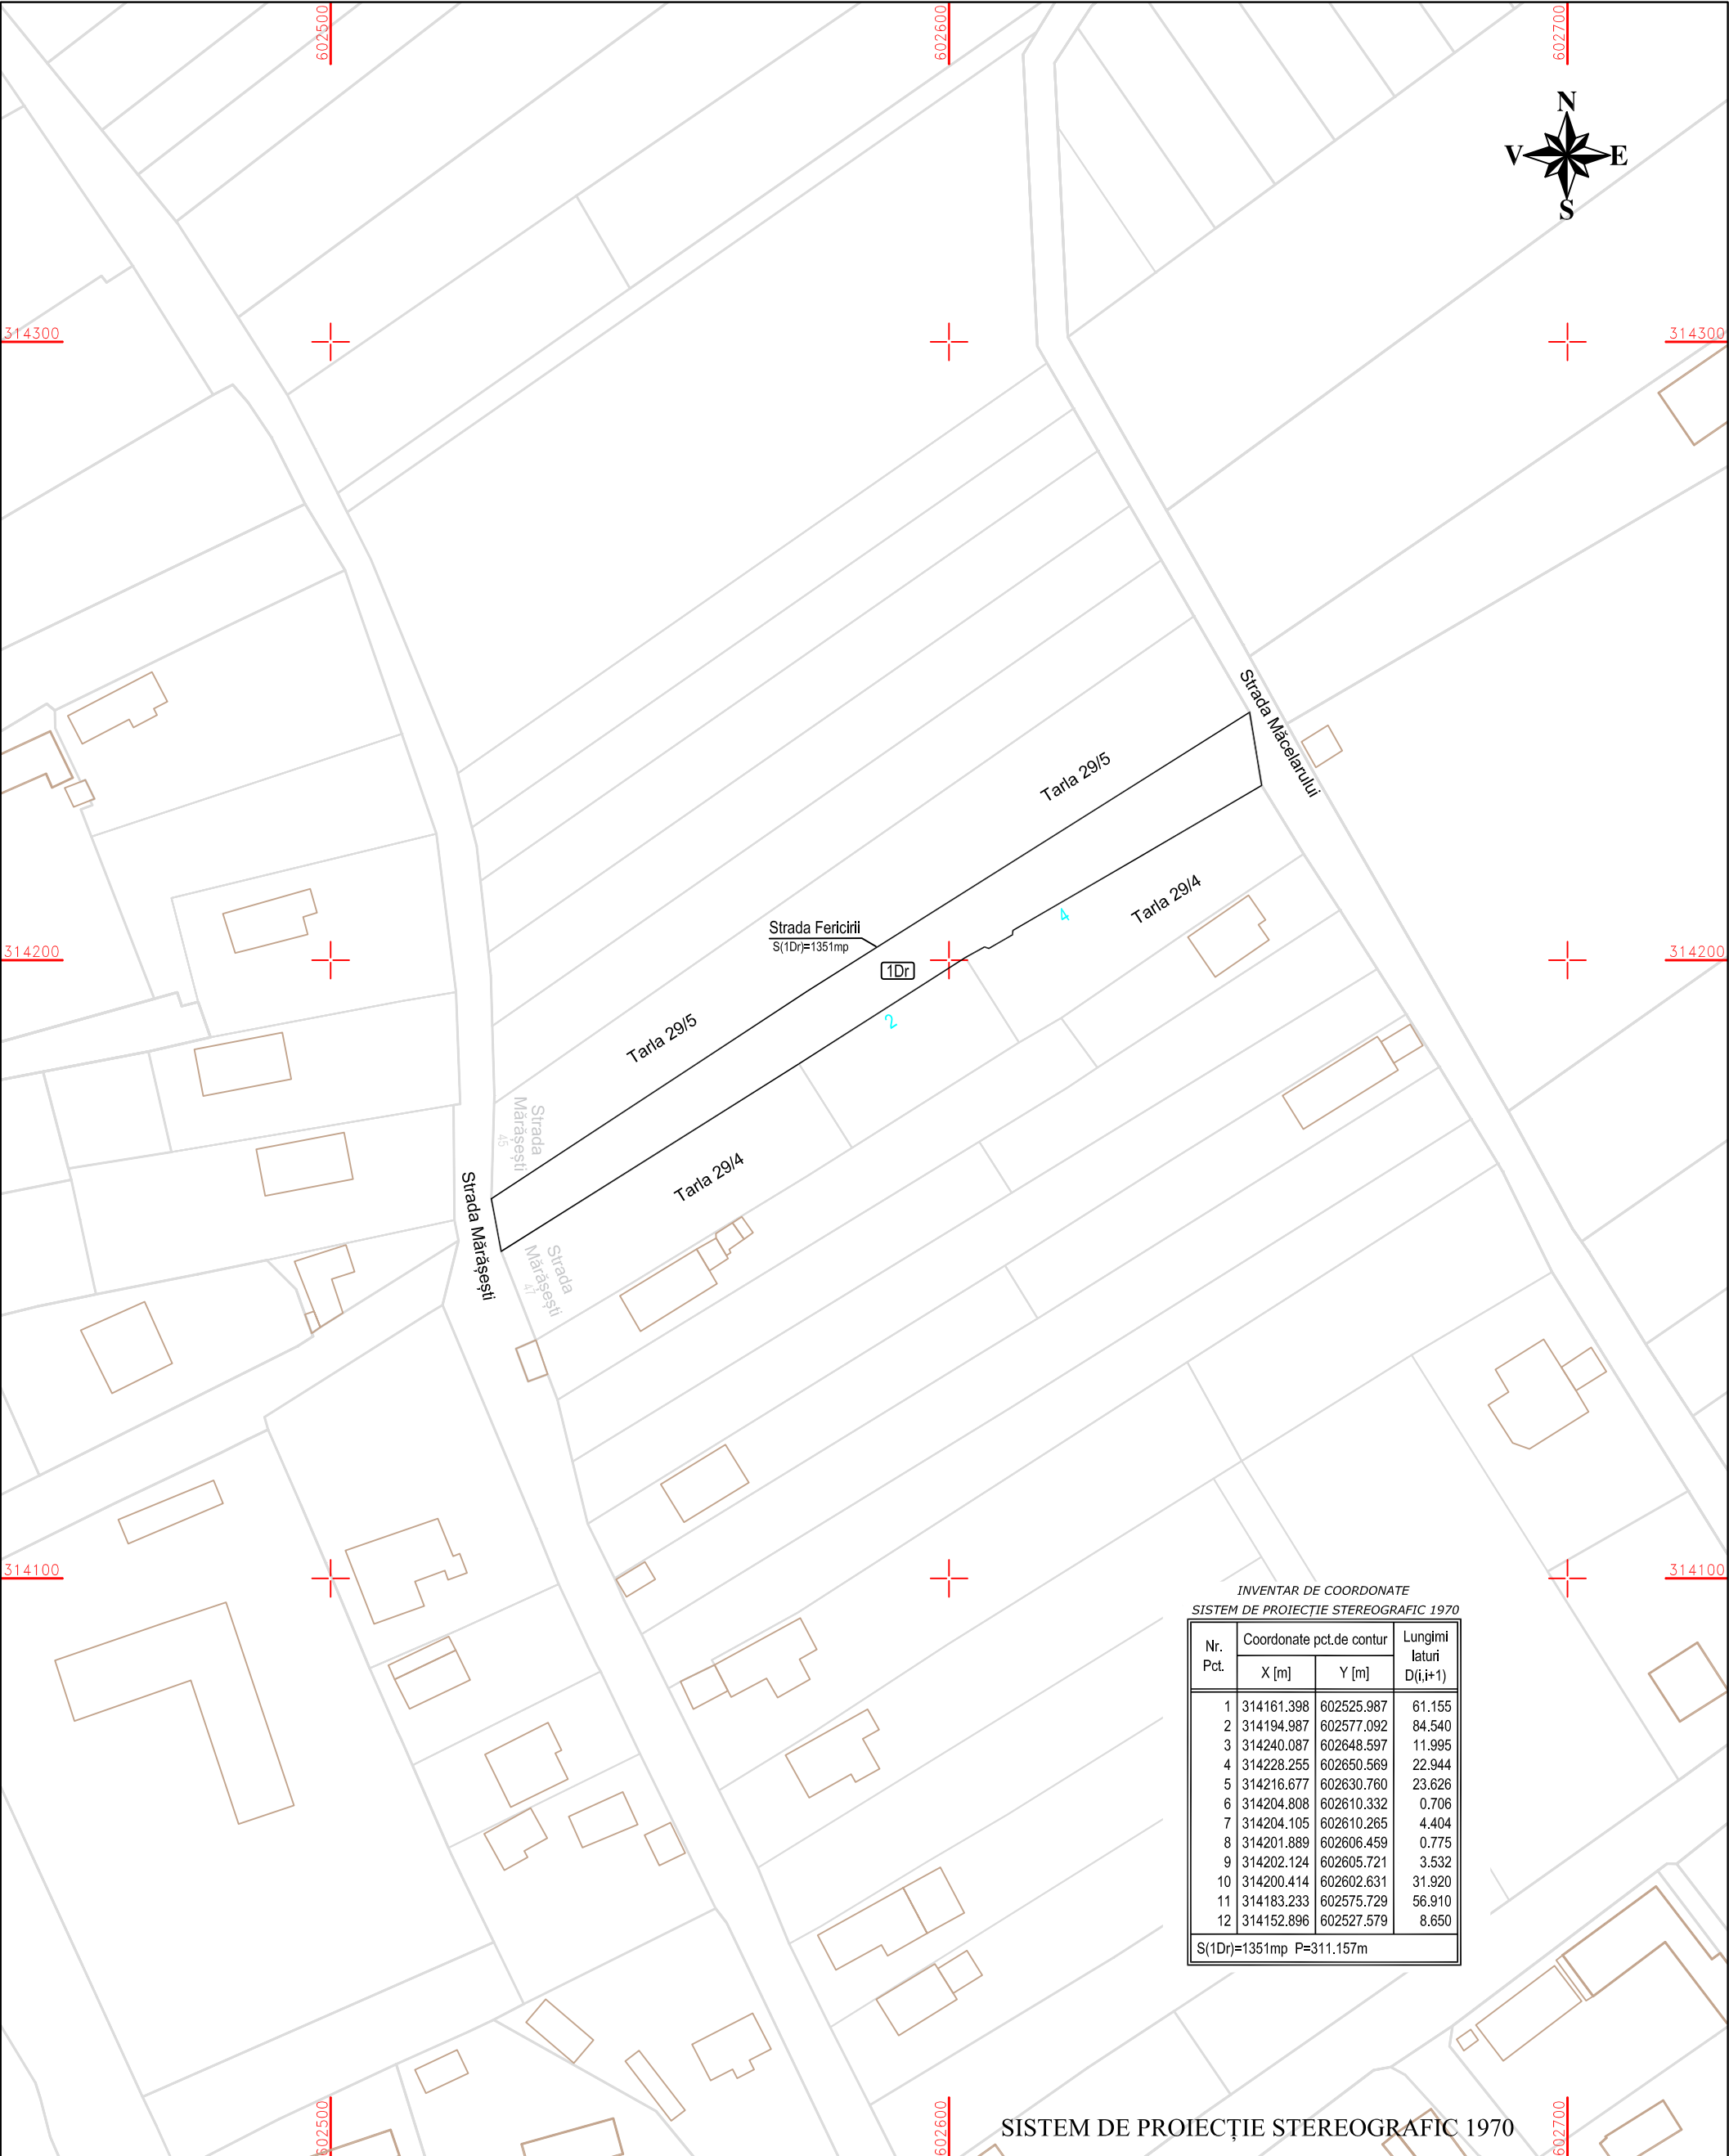

INVENTAR DE COORDONATE			
SISTEM DE PROIECȚIE STEREOGRAFIC 1970			
Nr. Pct.	Coordonate pct.de contur		Lungimi laturi D(i,i+1)
	X [m]	Y [m]	
1	314161.398	602525.987	61.155
2	314194.987	602577.092	84.540
3	314240.087	602648.597	11.995
4	314228.255	602650.569	22.944
5	314216.677	602630.760	23.626
6	314204.808	602610.332	0.706
7	314204.105	602610.265	4.404
8	314201.889	602606.459	0.775
9	314202.124	602605.721	3.532
10	314200.414	602602.631	31.920
11	314183.233	602575.729	56.910
12	314152.896	602527.579	8.650
S(1Dr)=1351mp P=311,157m			

SISTEM DE PROIECȚIE STEREOGRAFIC 1970

SC KOMORA ENGINEERING SRL J51/59/2014; CUI RO32815436 Sediu: Aleea Centrală nr. 1, etaj 1, camera 119-120, CĂLĂRAȘI			BENEFICIAR: COMUNA FRUMUȘANI Adresa: Comuna Frumușani, CĂLĂRAȘI.		Faza
SPECIFICAȚIE	NUME	SEMNĂTURA	Scara 1:1000	PLAN DE SITUAȚIE STRADA FERICIRII Număr cadastral 10380 Sat Orăști, comuna Frumușani, județul Călărași	Planșa nr. 1
ÎNTOCMIT	Cristina MĂRĂNDESCU		DATA 2018		
VERIFICAT	Ing. Dănuța Florica BAȘOTĂ				