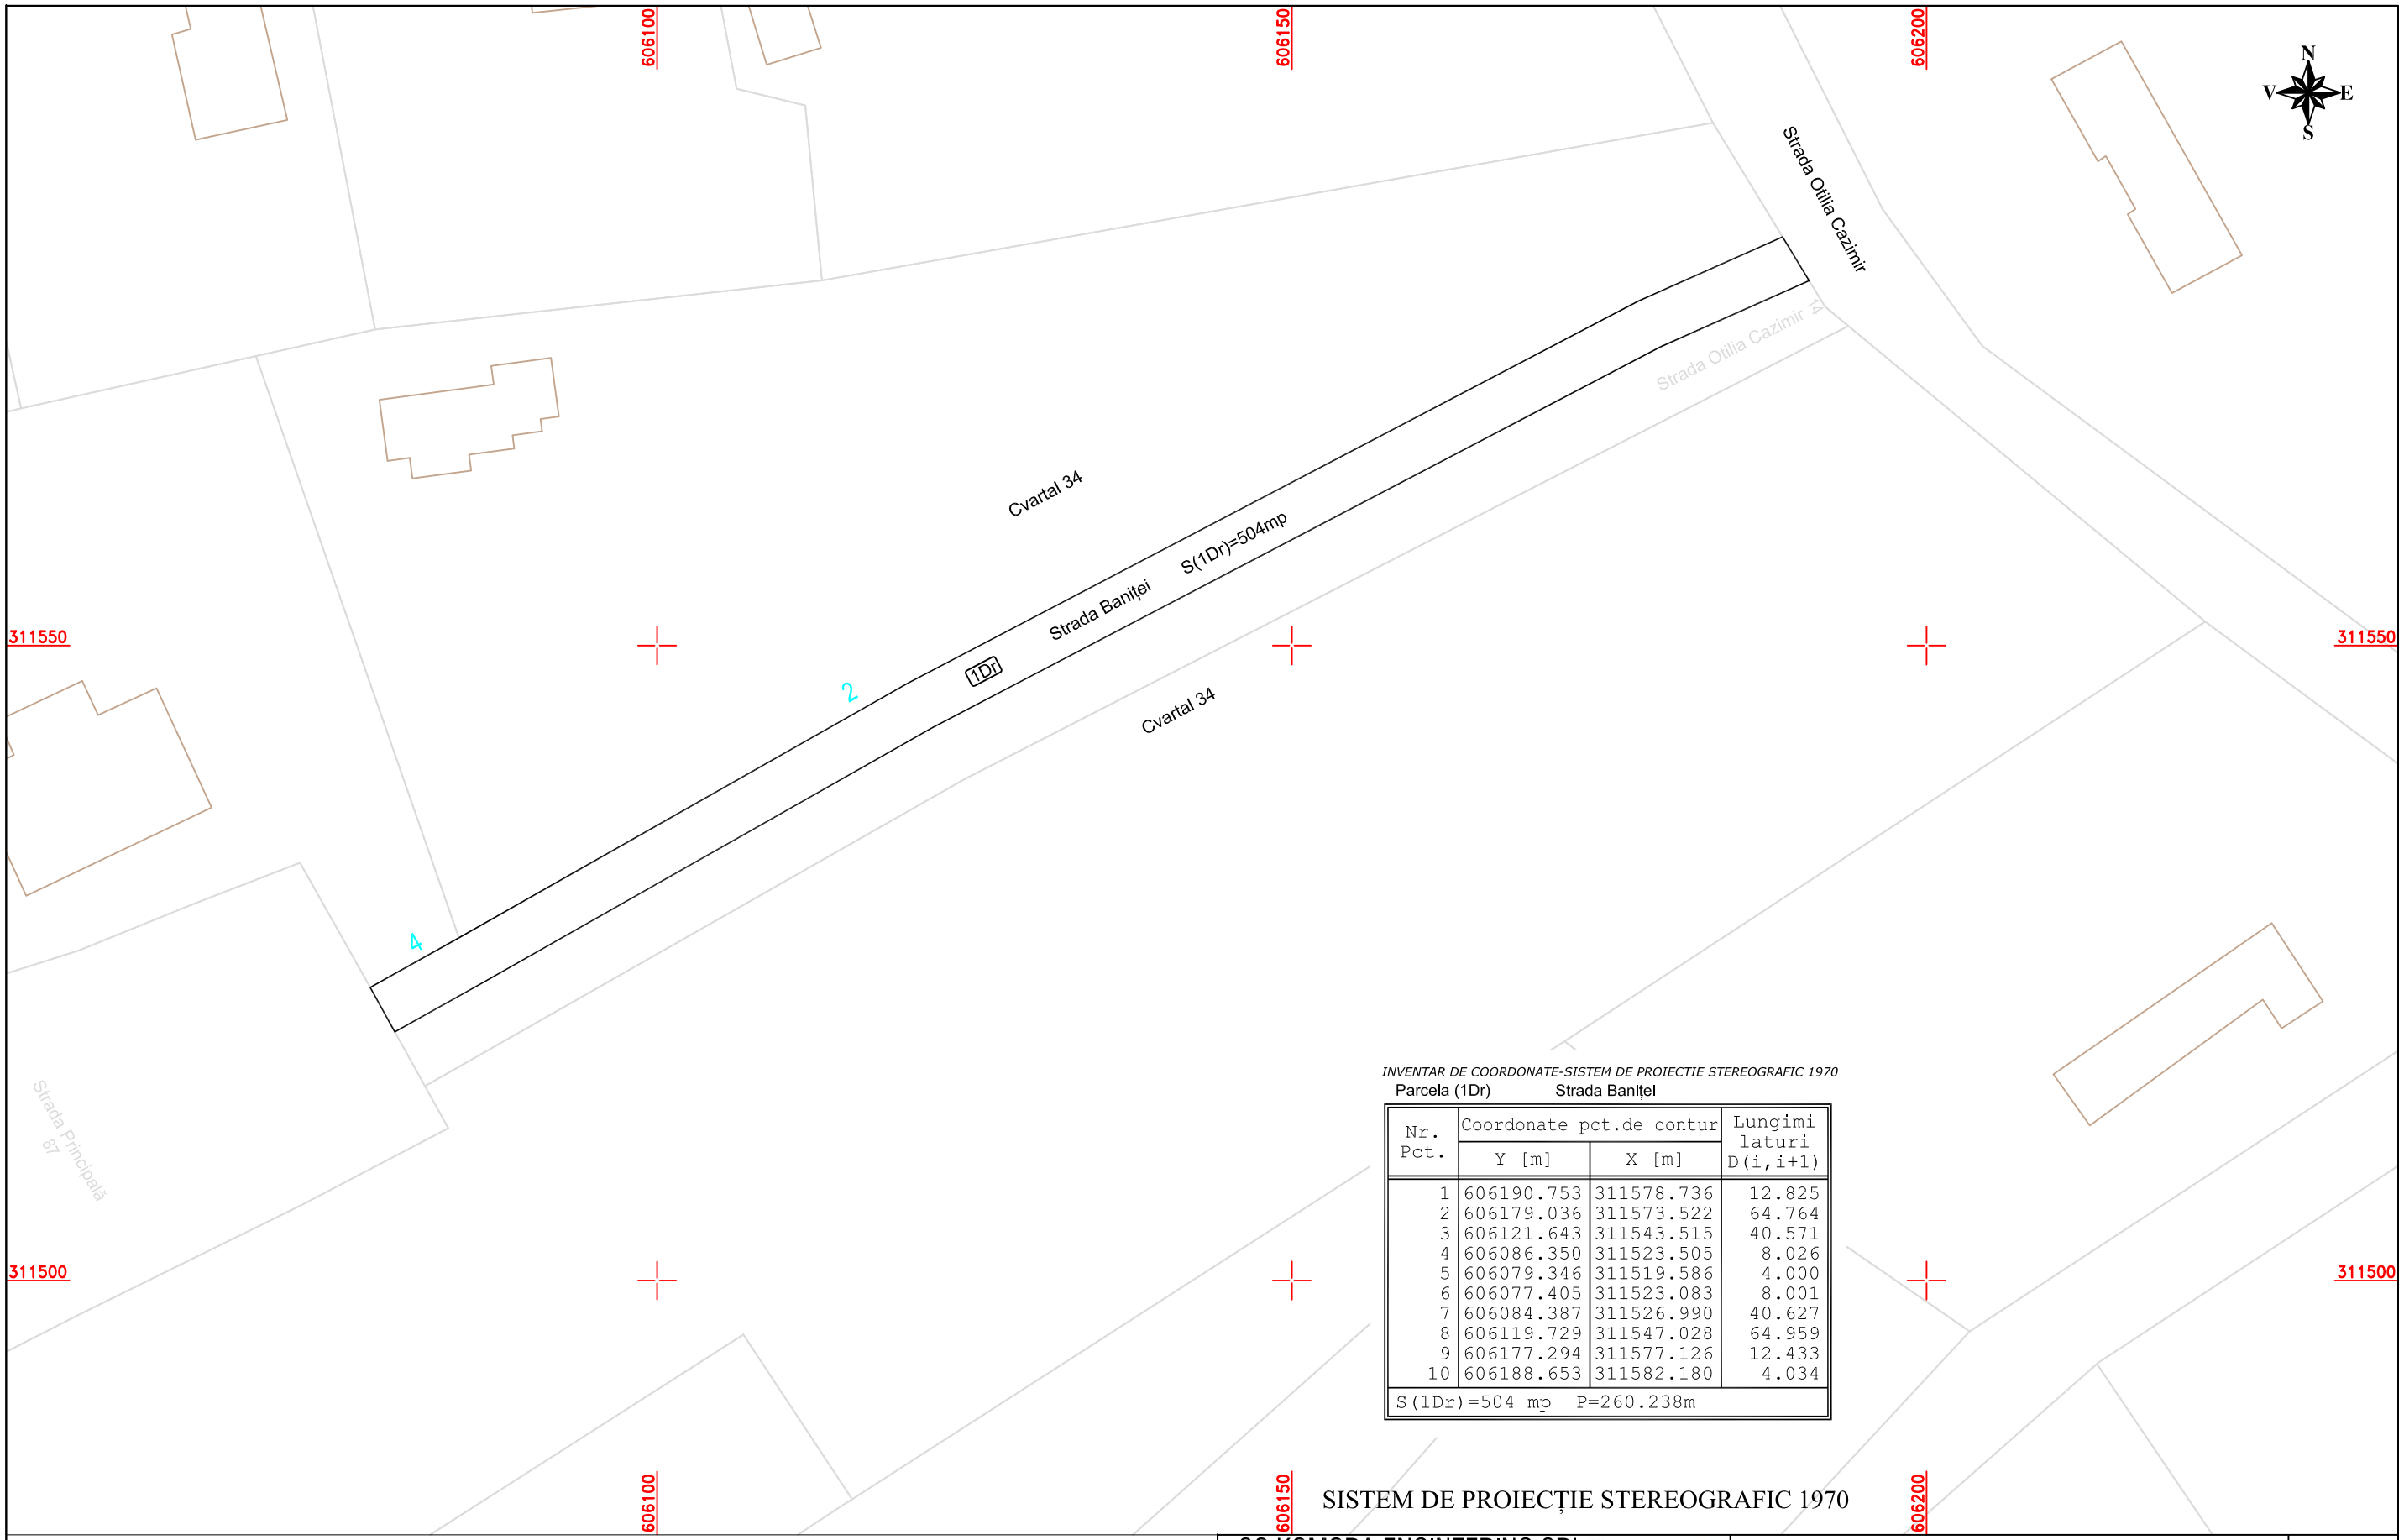

INVENTAR DE COORDONATE-SISTEM DE PROIECTIE STEREOGRAFIC 1970

Parcela (1Dr) Strada Baniței

Nr. Pct.	Coordonate pct.de contur		Lungimi laturi D(i,i+1)
	Y [m]	X [m]	
1	606190.753	311578.736	12.825
2	606179.036	311573.522	64.764
3	606121.643	311543.515	40.571
4	606086.350	311523.505	8.026
5	606079.346	311519.586	4.000
6	606077.405	311523.083	8.001
7	606084.387	311526.990	40.627
8	606119.729	311547.028	64.959
9	606177.294	311577.126	12.433
10	606188.653	311582.180	4.034
S(1Dr)=504 mp P=260.238m			

SISTEM DE PROIECȚIE STEREOGRAFIC 1970

SC KOMORA ENGINEERING SRL
J51/59/2014; CUI RO32815436
Sediu: Aleea Centralei, nr. 1, etaj 1, camera 119-120,CĂLĂRAȘI.

komora engineering

BENEFICIAR: COMUNA FRUMUȘANI
Adresa: Comuna Frumușani, CĂLĂRAȘI.

Faza

SPECIFICATIE	NUME	SEMNĂTURA
ÎNTOCMIT	Cristina MĂRĂNDESCU	
VERIFICAT	Ing. Dănuța Florica BAȘOTĂ	

Scara 1:500

DATA 2018

PLAN DE SITUAȚIE
STRADA BANIȚEI
Număr cadastral 13021
Sat Frumușani,comuna Frumușani, județul Călărași

Planșa nr. 1