


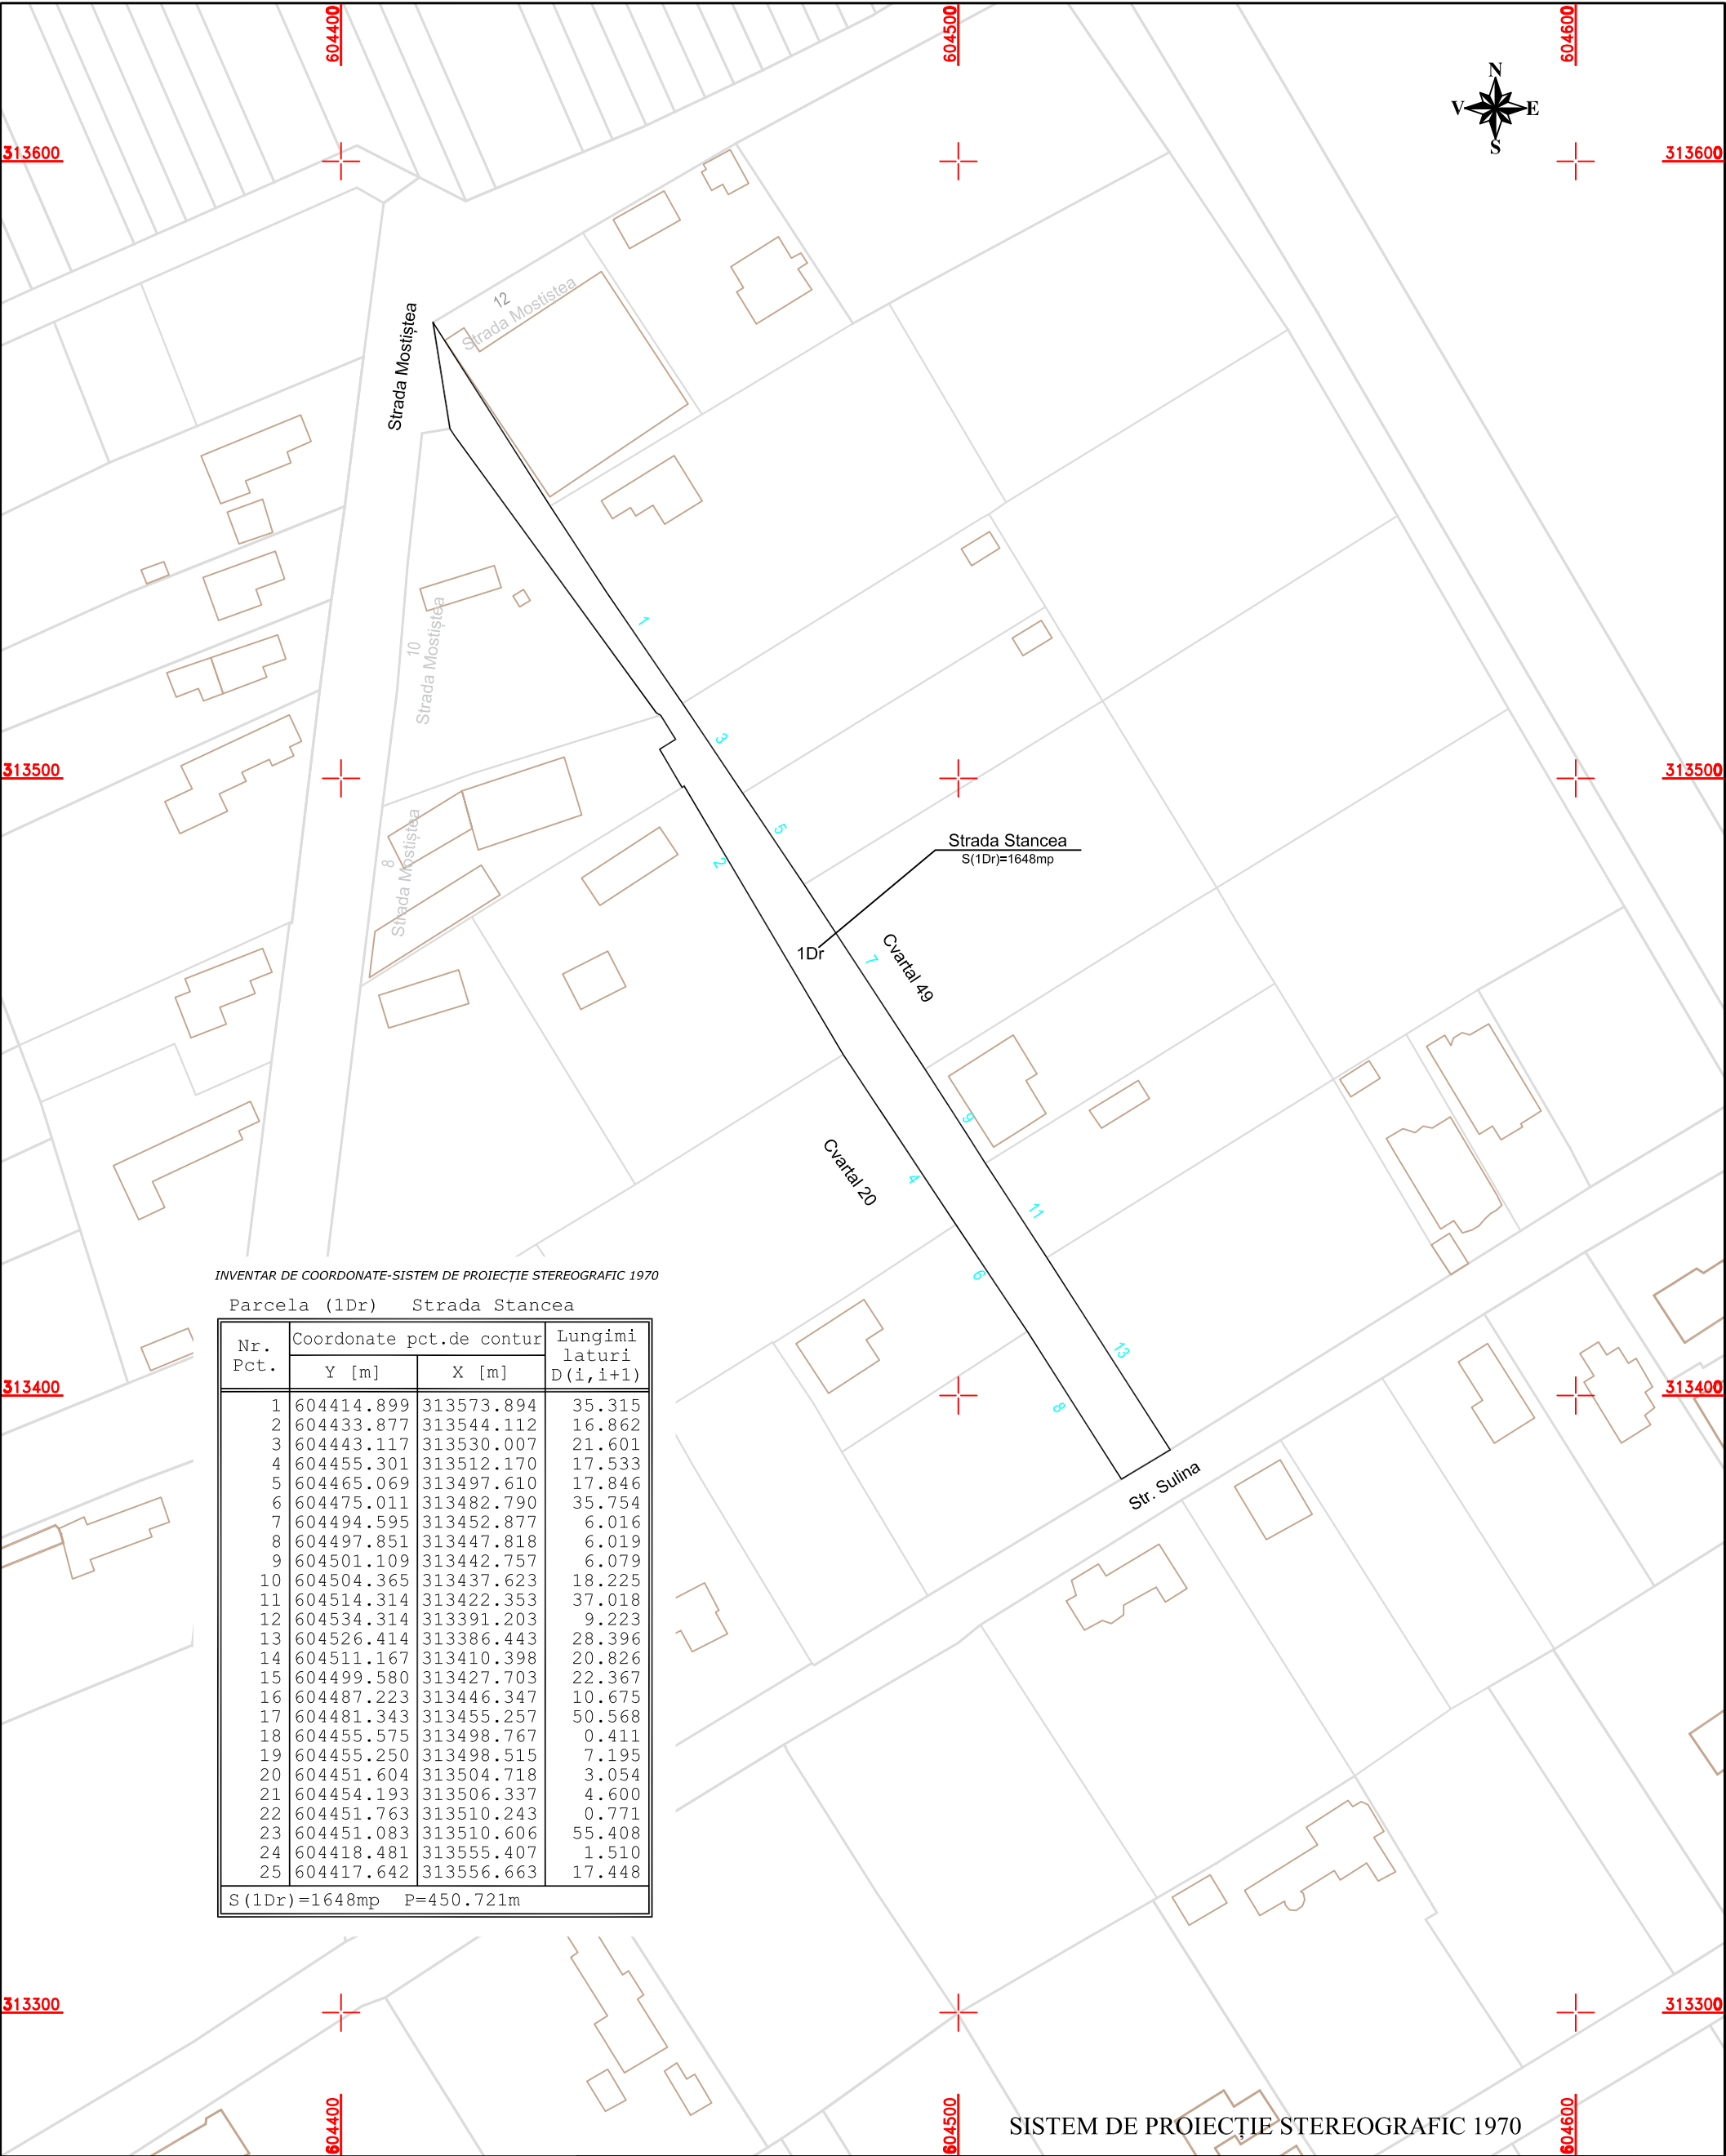

INVENTAR DE COORDONATE-SISTEM DE PROIECȚIE STEREOGRAFIC 1970

Parcela (1Dr) Strada Stancea

Nr. Pct.	Coordonate pct.de contur		Lungimi laturi D(i,i+1)
	Y [m]	X [m]	
1	604414.899	313573.894	35.315
2	604433.877	313544.112	16.862
3	604443.117	313530.007	21.601
4	604455.301	313512.170	17.533
5	604465.069	313497.610	17.846
6	604475.011	313482.790	35.754
7	604494.595	313452.877	6.016
8	604497.851	313447.818	6.019
9	604501.109	313442.757	6.079
10	604504.365	313437.623	18.225
11	604514.314	313422.353	37.018
12	604534.314	313391.203	9.223
13	604526.414	313386.443	28.396
14	604511.167	313410.398	20.826
15	604499.580	313427.703	22.367
16	604487.223	313446.347	10.675
17	604481.343	313455.257	50.568
18	604455.575	313498.767	0.411
19	604455.250	313498.515	7.195
20	604451.604	313504.718	3.054
21	604454.193	313506.337	4.600
22	604451.763	313510.243	0.771
23	604451.083	313510.606	55.408
24	604418.481	313555.407	1.510
25	604417.642	313556.663	17.448

S (1Dr) =1648mp P=450.721m

SISTEM DE PROIECȚIE STEREOGRAFIC 1970

SC KOMORA ENGINEERING SRL J51/59/2014; CUI RO32815436 Sediu: Aleea Centralei, nr. 1, etaj 1, camera 119-120, CĂLĂRAȘI.			BENEFICIAR: COMUNA FRUMUȘANI		Faza
SPECIFICAȚIE			NUME	SEMNĂTURA	PLAN DE SITUAȚIE STRADA STANCEA Număr cadastral 166 Sat Pădurișu, comuna Frumușani, județul Călărași
ÎNTOCMIT			Cristina MĂRĂNDESCU		
VERIFICAT			Ing. Dănuța Florica BAȘOTĂ		
			Scara 1:1000	DATA 2018	Planșa nr. 1