


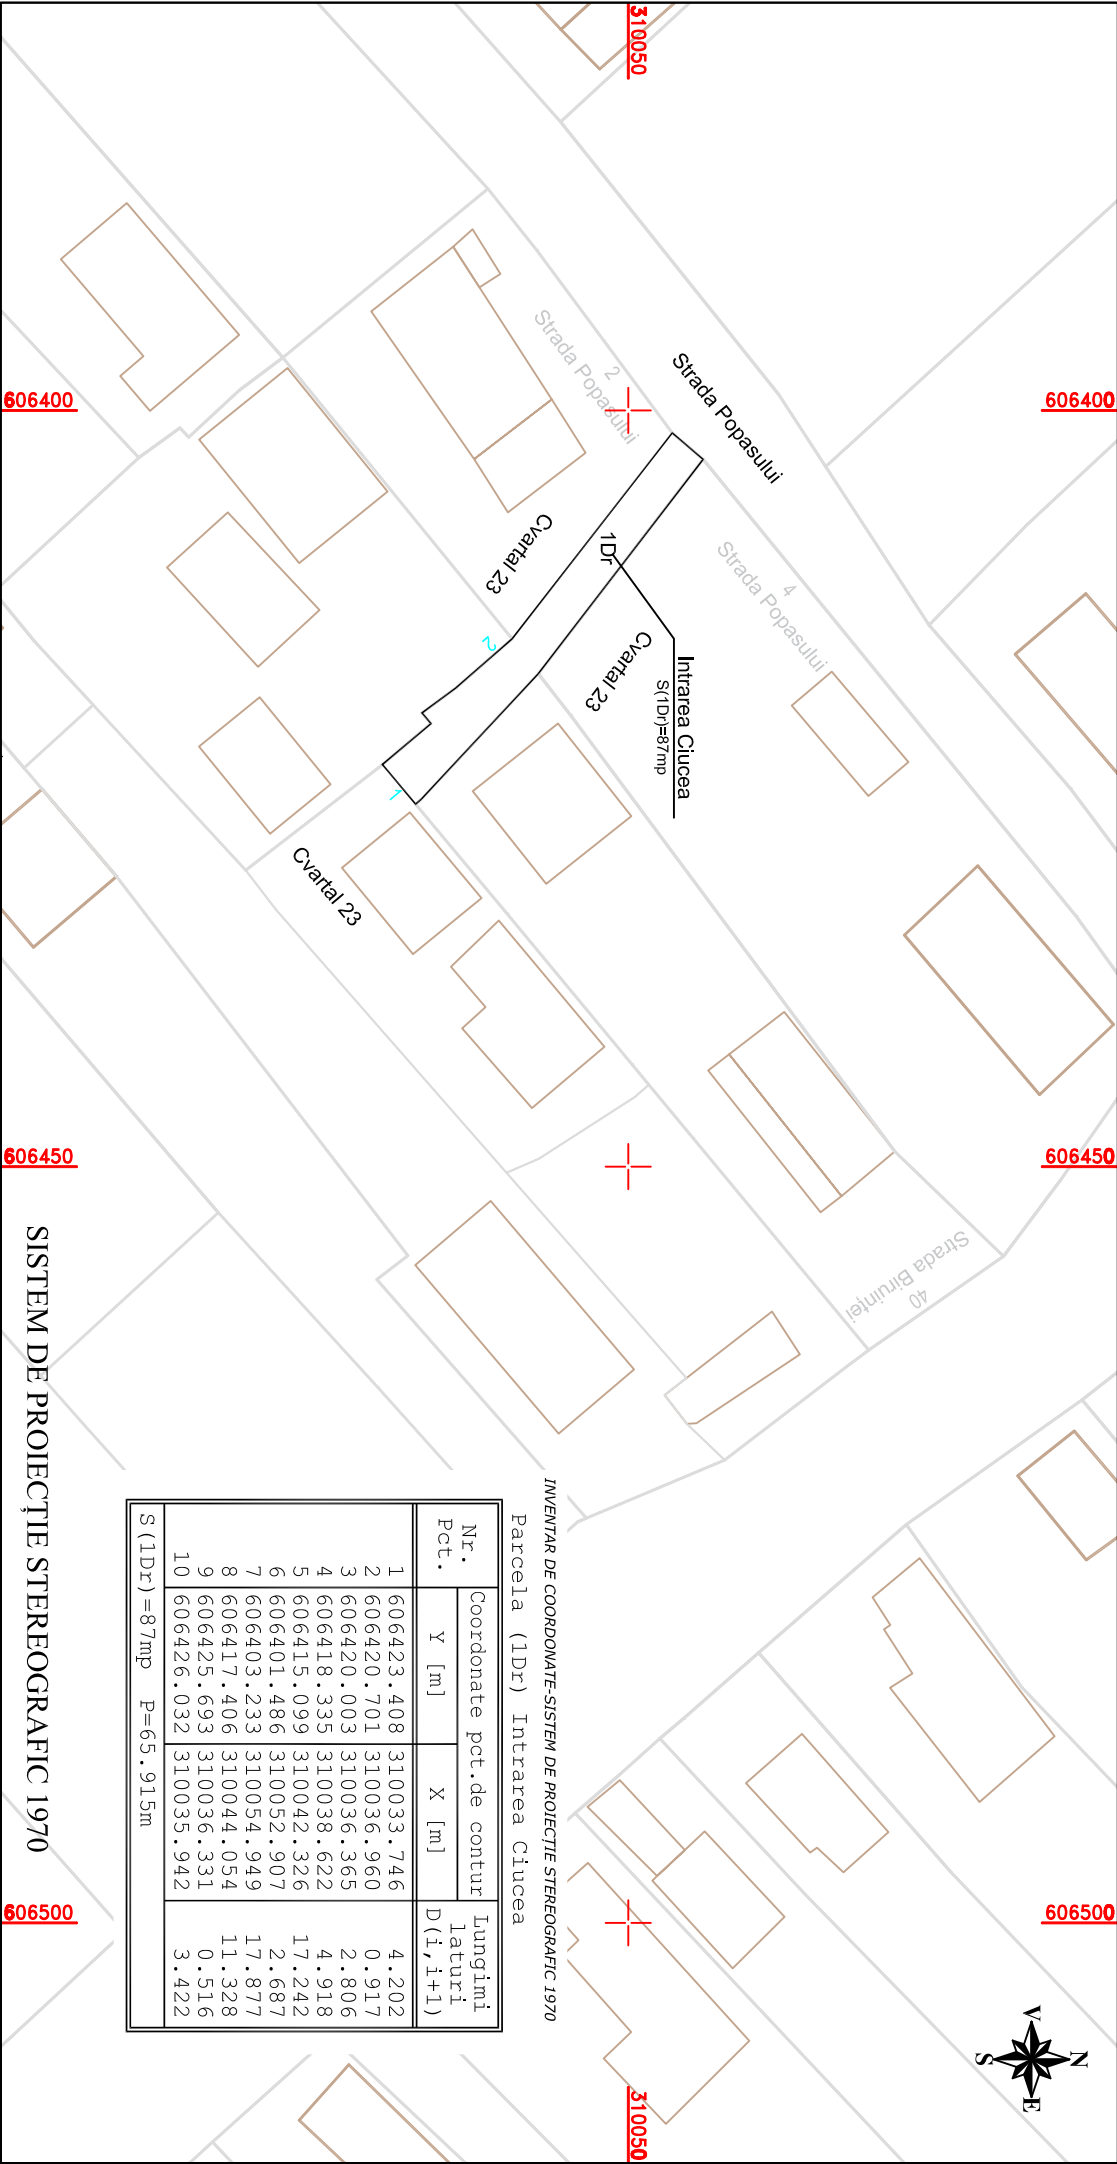

INVENTAR DE COORDONATE-SISTEM DE PROIECTIE STEREOGRAFIC 1970

Parcela (1Dr) Intrarea Ciucea

Nr. Pct.	Coordonate pct.de contur		Lungimi laturi D(i,i+1)
	Y [m]	X [m]	
1	606423.408	310033.746	4.202
2	606420.701	310036.960	0.917
3	606420.003	310036.365	2.806
4	606418.335	310038.622	4.918
5	606415.099	310042.326	17.242
6	606401.486	310052.907	2.687
7	606403.233	310054.949	17.877
8	606417.406	310044.054	11.328
9	606425.693	310036.331	0.516
10	606426.032	310035.942	3.422

S (1Dr) =87mp P=65.915m

SISTEM DE PROIECTIE STEREOGRAFIC 1970

SC KOMORA ENGINEERING SRL
J51/59/2014; CUI RO32815436
Sediu: Aleea Centrala, nr. 1, etaj 1, camera 119-120 CALARASI

BENEFICIAR: COMUNA FRUMUSANI
Adresa: Comuna Frumusani, CALARASI

Faza

SPECIFICATIE

NUME

SEMNAȚURA

INTOCMIT

Cristina MĂRĂNDESCU

Scara
1:500

VERIFICAT

Ing. Dănuța Florica BAȘOTĂ

DATA
2018

PLAN DE SITUAȚIE
INTRAREA CIUCEA
Număr cadastral 1015
Sat Pasărea, comuna Frumusani,
județul Călărași

Planșa nr.
1