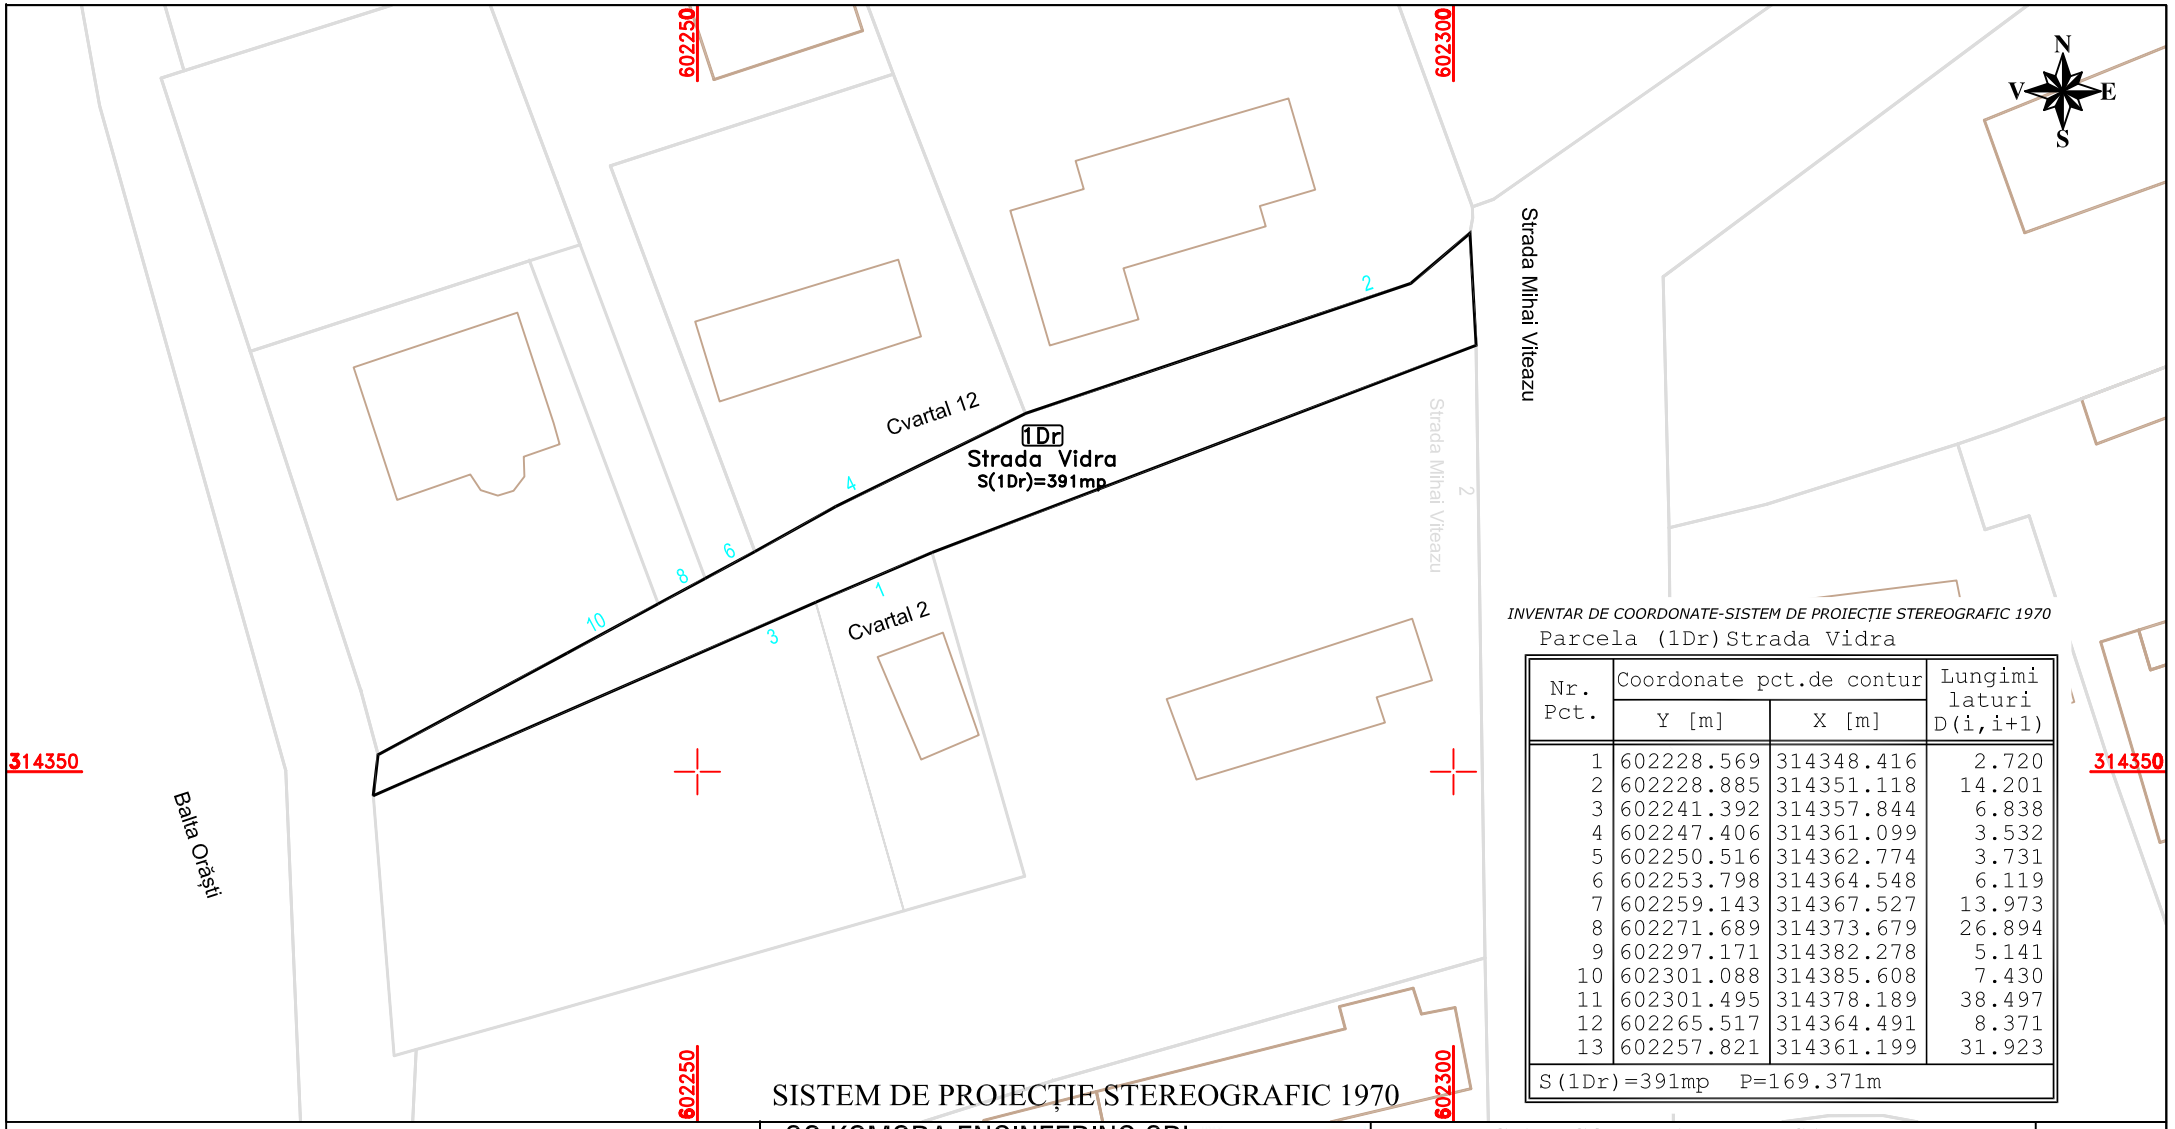


INVENTAR DE COORDONATE-SISTEM DE PROIECȚIE STEREOGRAFIC 1970

Parcela (1Dr) Strada Vidra

Nr. Pct.	Coordonate pct.de contur		Lungimi laturi D(i,i+1)
	Y [m]	X [m]	
1	602228.569	314348.416	2.720
2	602228.885	314351.118	14.201
3	602241.392	314357.844	6.838
4	602247.406	314361.099	3.532
5	602250.516	314362.774	3.731
6	602253.798	314364.548	6.119
7	602259.143	314367.527	13.973
8	602271.689	314373.679	26.894
9	602297.171	314382.278	5.141
10	602301.088	314385.608	7.430
11	602301.495	314378.189	38.497
12	602265.517	314364.491	8.371
13	602257.821	314361.199	31.923
S(1Dr)=391mp P=169.371m			

SISTEM DE PROIECȚIE STEREOGRAFIC 1970

SC KOMORA ENGINEERING SRL
J51/59/2014; CUI RO32815436
Sediu: Aleea Centralei, nr. 1, etaj 1, camera 119-120,CĂLĂRAȘI.

BENEFICIAR: COMUNA FRUMUȘANI
Adresa: Comuna Frumușani, CĂLĂRAȘI.

Faza

SPECIFICAȚIE	NUME	SEMNĂTURA
ÎNTOCMIT	Cristina MĂRĂNDESCU	
VERIFICAT	Ing. Dănuța Florica BASOTA	

Scara 1:500

DATA 2018

PLAN DE SITUAȚIE
STRADA VIDRA
Număr cadastral 126
Sat Orăști,comuna Frumușani,
județul Călărași

Planșa nr. 1