


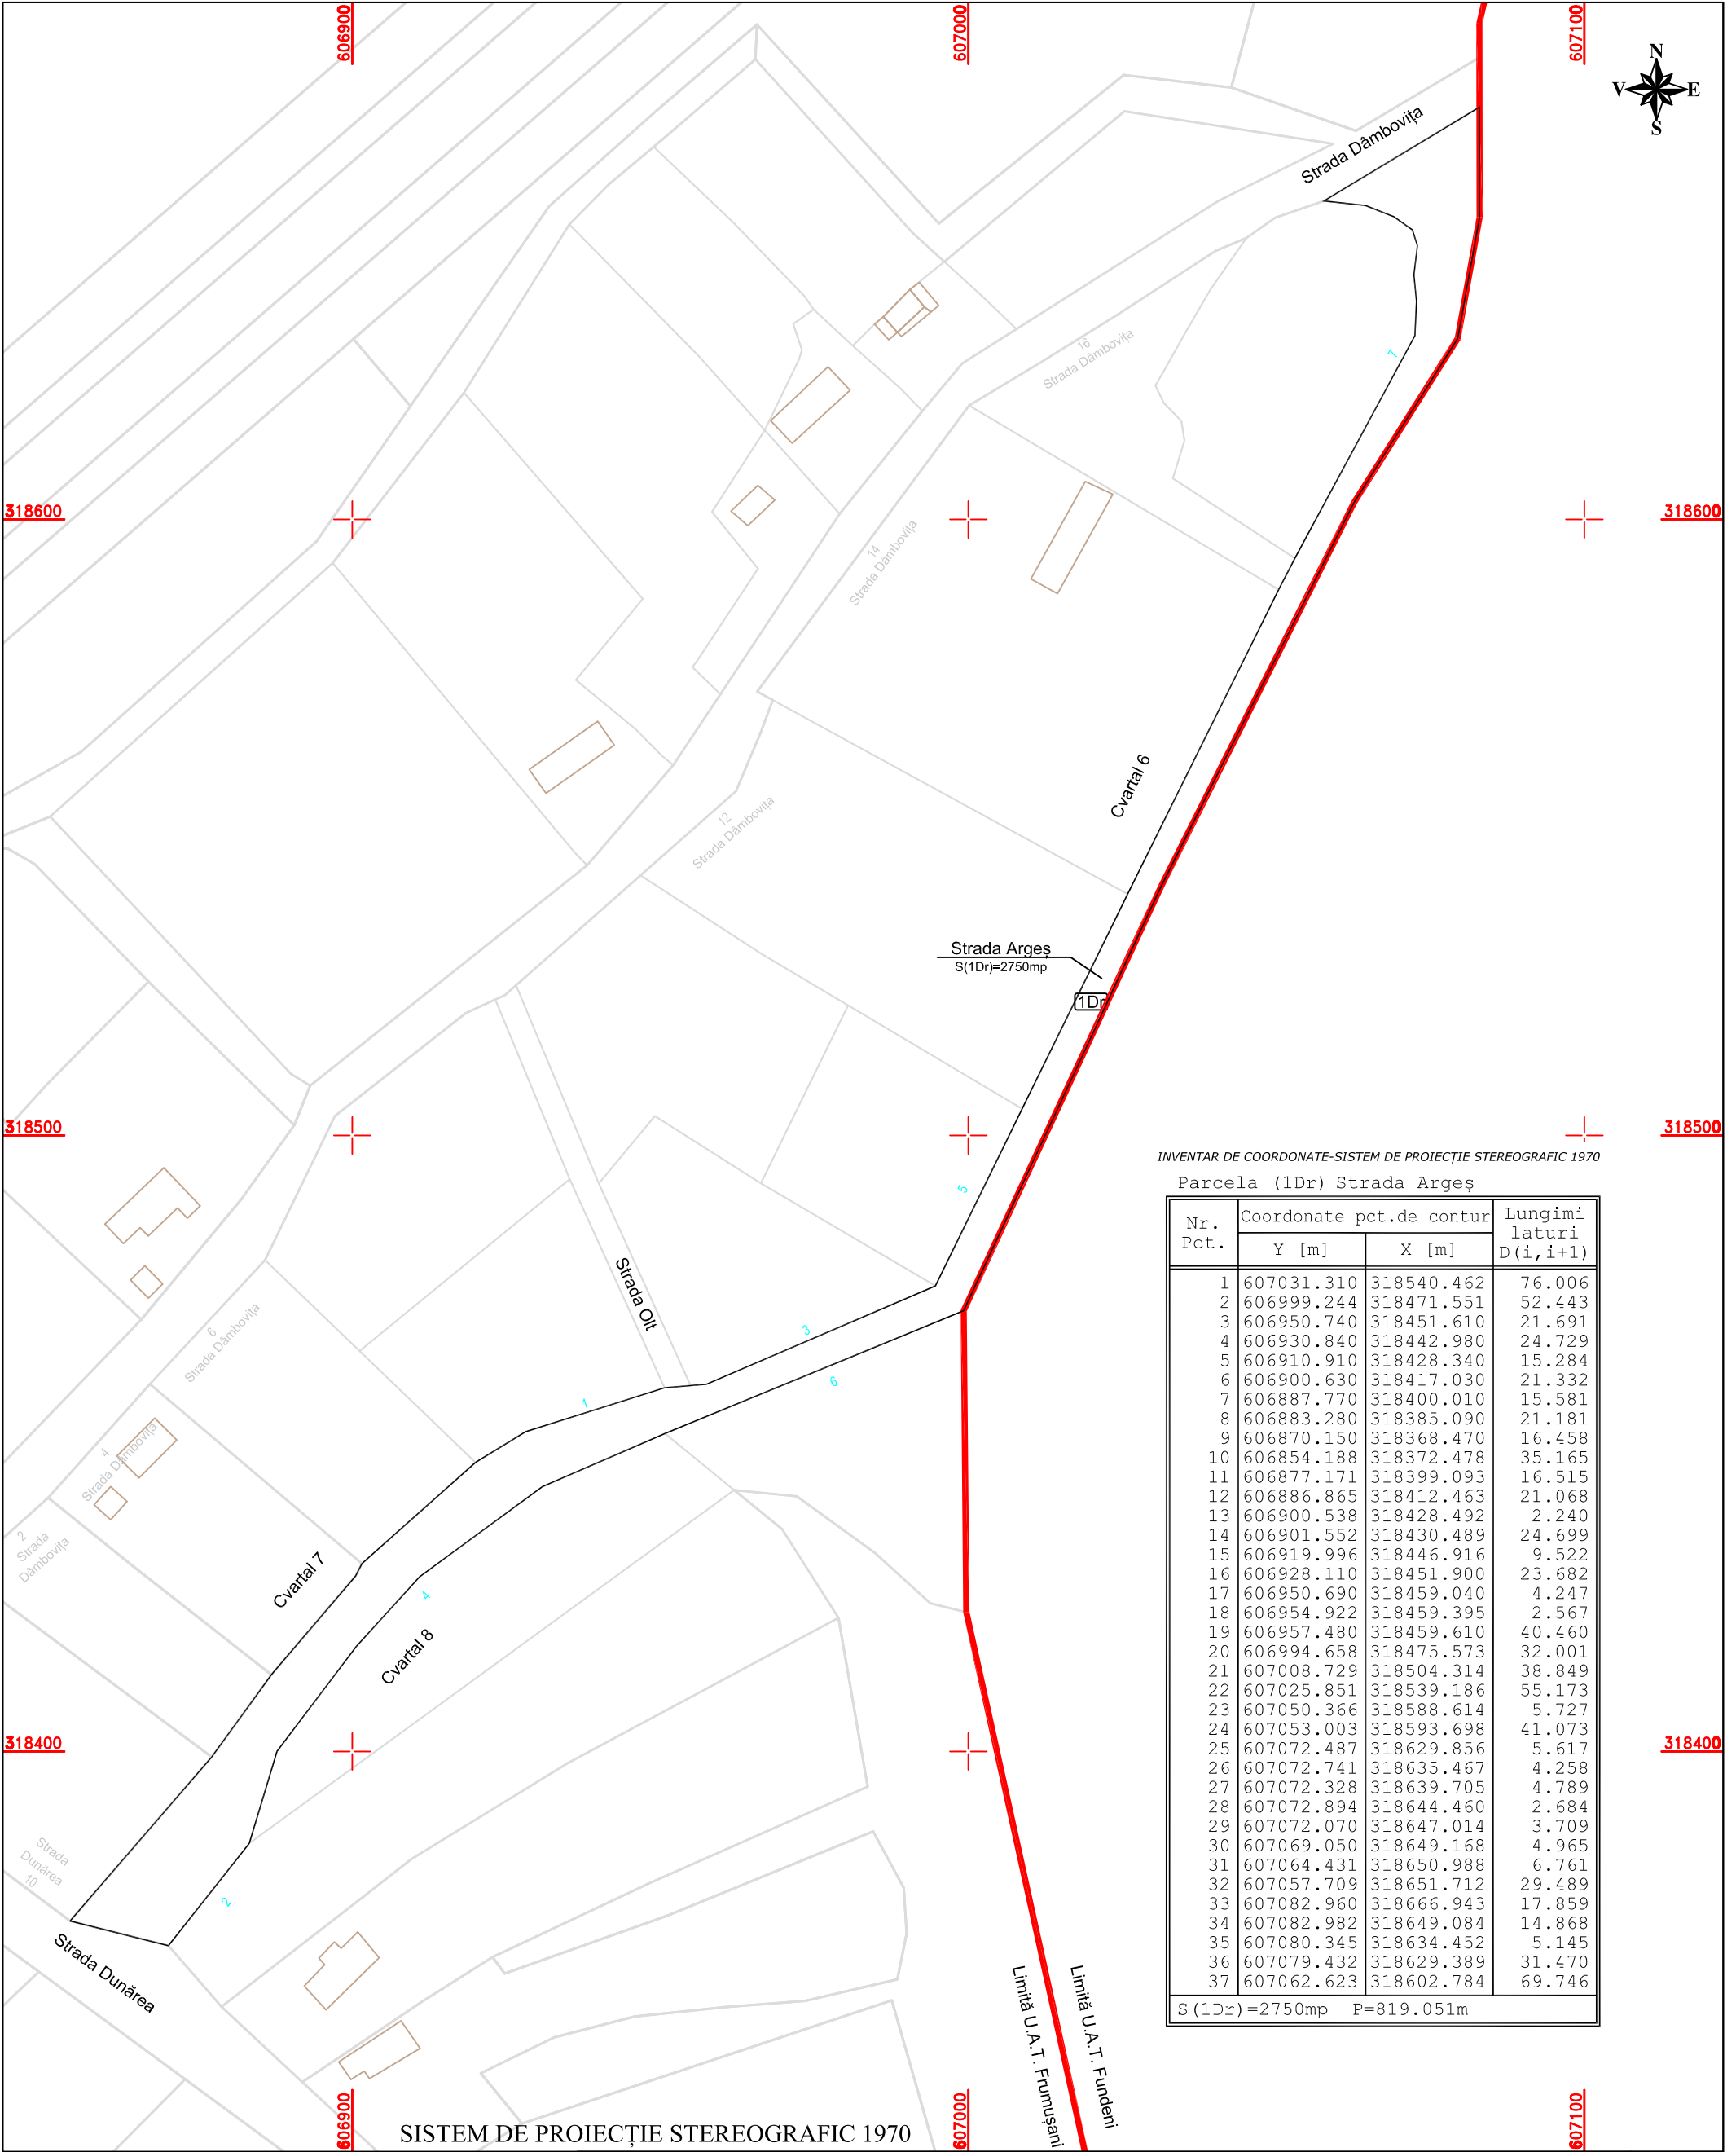

INVENTAR DE COORDONATE-SISTEM DE PROIECȚIE STEREOGRAFIC 1970

Parcela (1Dr) Strada Argeș

Nr. Pct.	Coordonate pct.de contur		Lungimi laturi D(i,i+1)
	Y [m]	X [m]	
1	607031.310	318540.462	76.006
2	606999.244	318471.551	52.443
3	606950.740	318451.610	21.691
4	606930.840	318442.980	24.729
5	606910.910	318428.340	15.284
6	606900.630	318417.030	21.332
7	606887.770	318400.010	15.581
8	606883.280	318385.090	21.181
9	606870.150	318368.470	16.458
10	606854.188	318372.478	35.165
11	606877.171	318399.093	16.515
12	606886.865	318412.463	21.068
13	606900.538	318428.492	2.240
14	606901.552	318430.489	24.699
15	606919.996	318446.916	9.522
16	606928.110	318451.900	23.682
17	606950.690	318459.040	4.247
18	606954.922	318459.395	2.567
19	606957.480	318459.610	40.460
20	606994.658	318475.573	32.001
21	607008.729	318504.314	38.849
22	607025.851	318539.186	55.173
23	607050.366	318588.614	5.727
24	607053.003	318593.698	41.073
25	607072.487	318629.856	5.617
26	607072.741	318635.467	4.258
27	607072.328	318639.705	4.789
28	607072.894	318644.460	2.684
29	607072.070	318647.014	3.709
30	607069.050	318649.168	4.965
31	607064.431	318650.988	6.761
32	607057.709	318651.712	29.489
33	607082.960	318666.943	17.859
34	607082.982	318649.084	14.868
35	607080.345	318634.452	5.145
36	607079.432	318629.389	31.470
37	607062.623	318602.784	69.746
S (1Dr) =2750mp P=819.051m			

SISTEM DE PROIECȚIE STEREOGRAFIC 1970

SC KOMORA ENGINEERING SRL J51/59/2014; CUI RO32815436 Sediu: Aleea Centralei, nr. 1, etaj 1, camera 119-120, CĂLĂRAȘI.			BENEFICIAR: COMUNA FRUMUȘANI Adresa: Comuna Frumușani, CĂLĂRAȘI.		Faza
SPECIFICAȚIE	NUME	SEMNĂTURA	Scara 1:1000	PLAN DE SITUAȚIE STRADA ARGEȘ Număr cadastral 163 Sat Pițigaia, comuna Frumușani, județul Călărași	Planșa nr. 1
ÎNTOCMIT	Cristina MĂRĂNDESCU		DATA 2018		
VERIFICAT	Ing. Dănuța Florica BAȘOTĂ				