


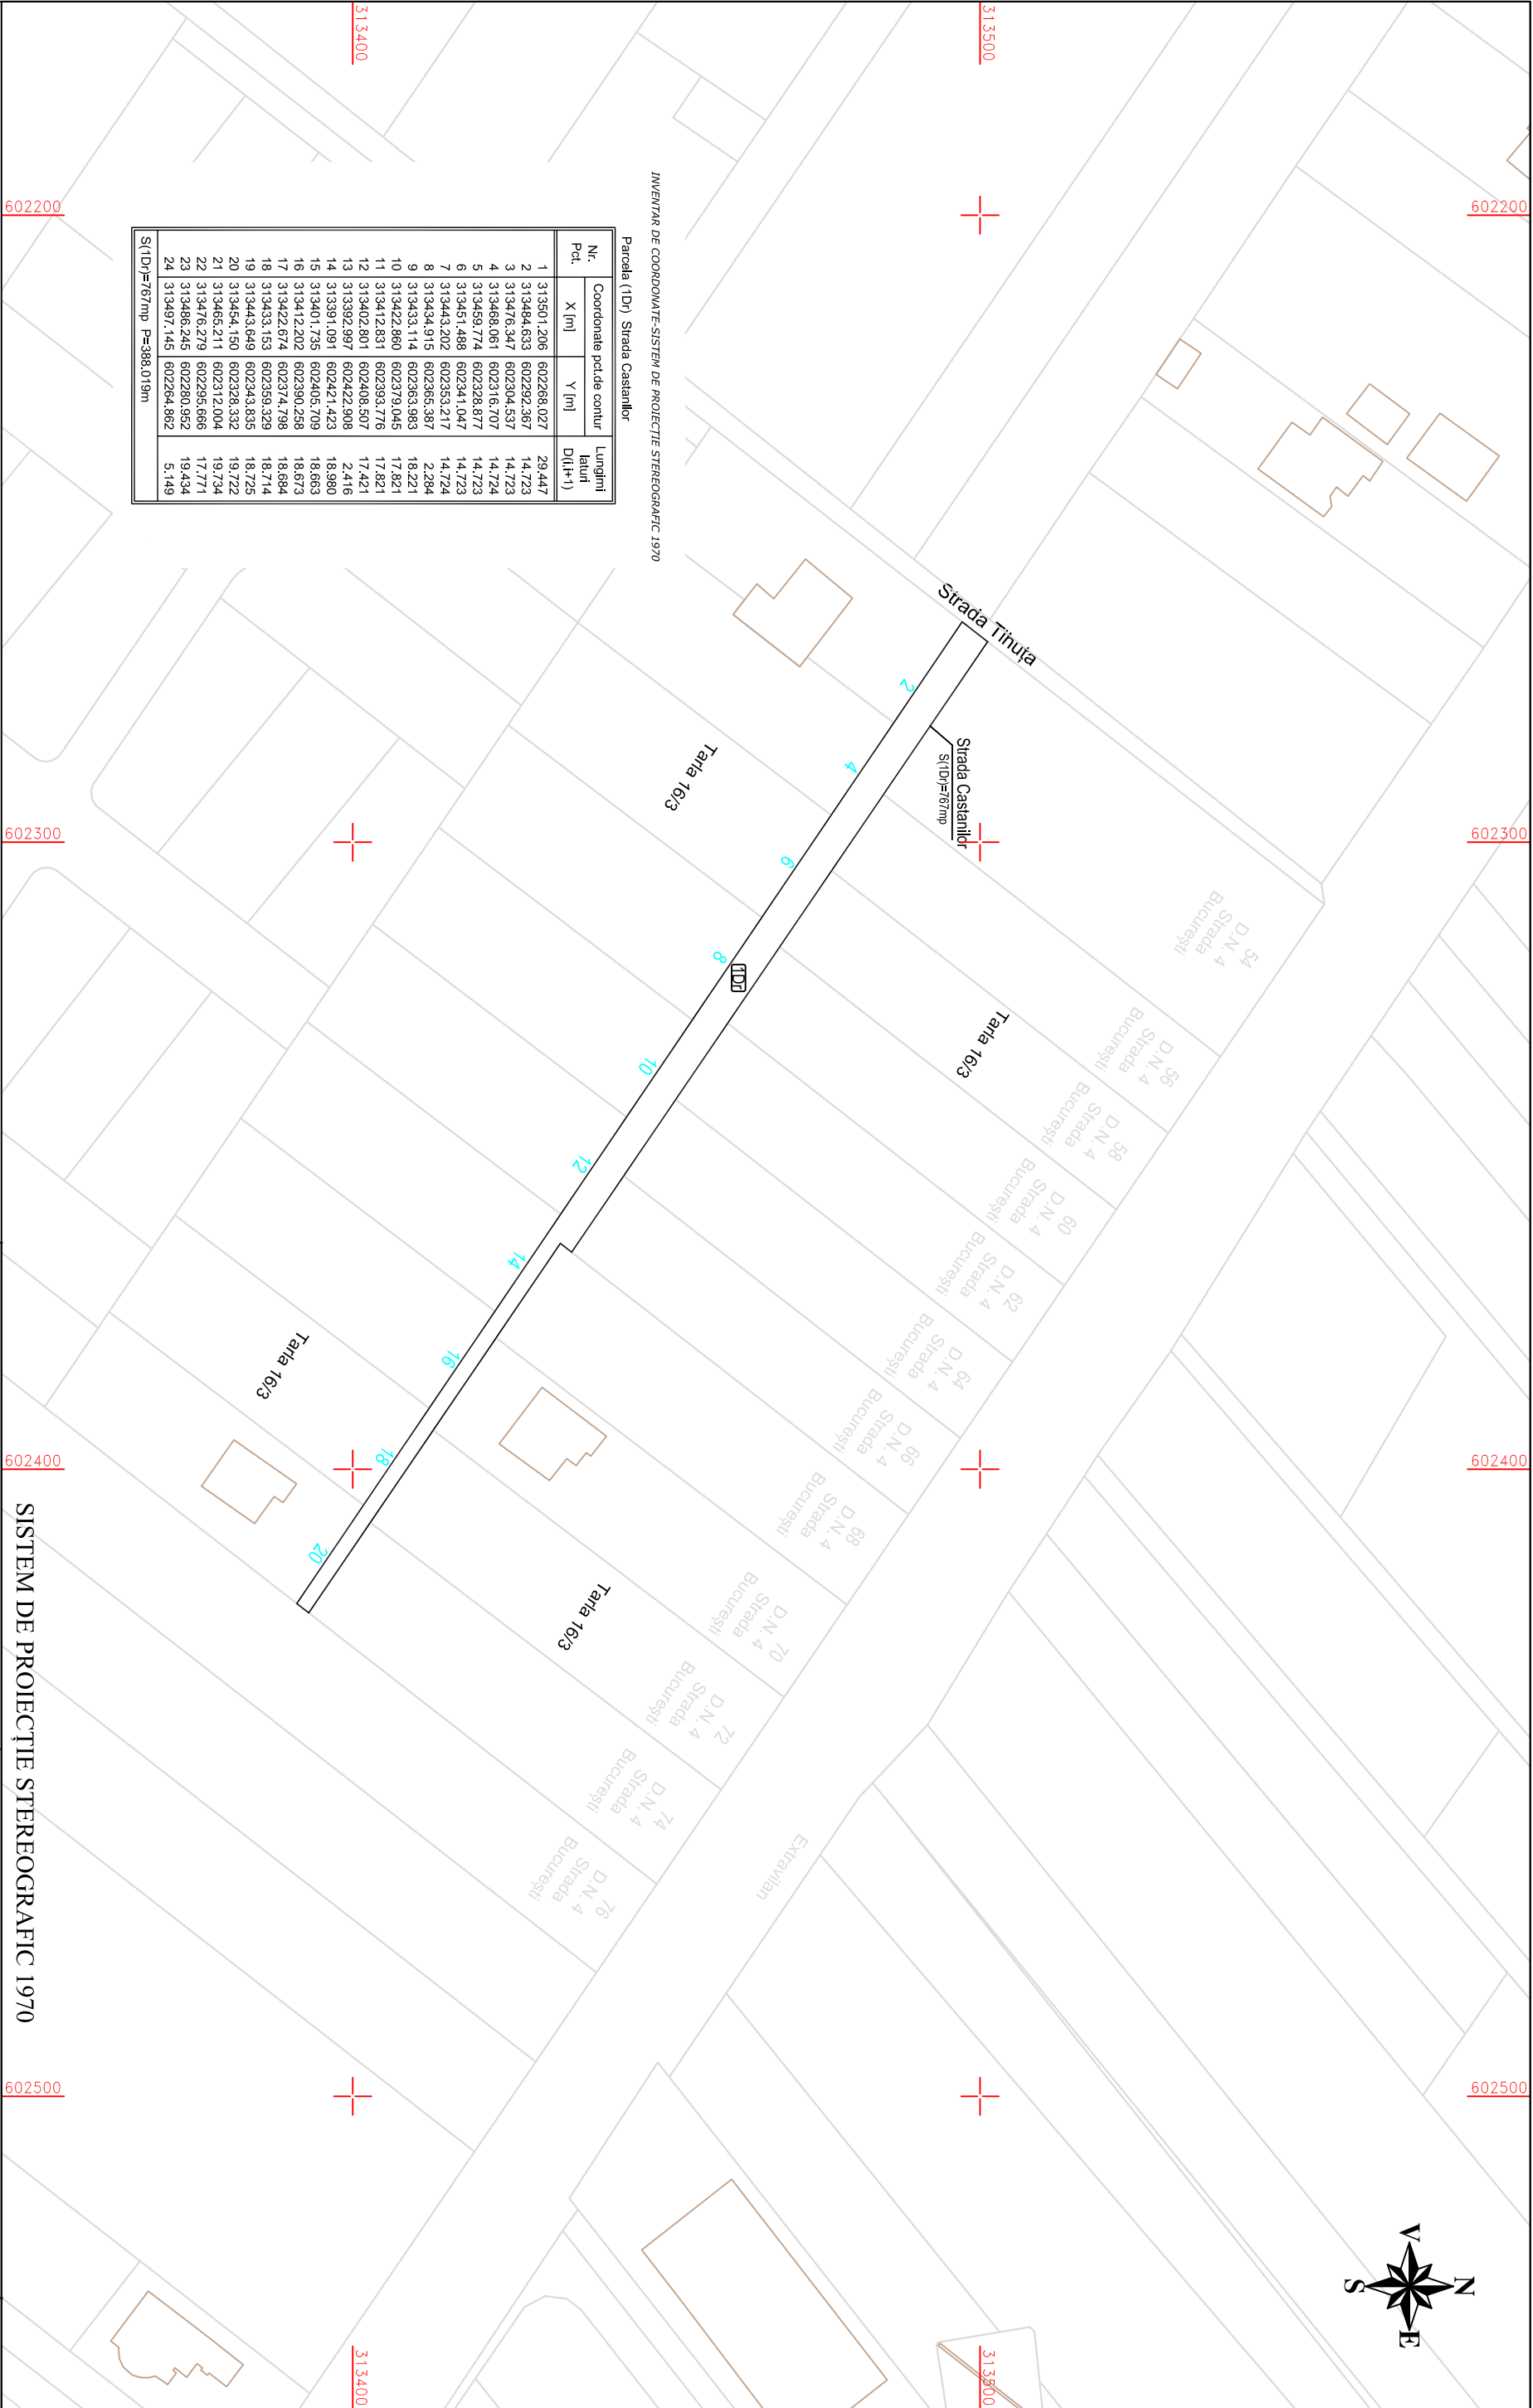

INVENTAR DE COORDONATE SISTEM DE PROIECTE STEREOGRAFIC 1970

Parcela (1D) Strada Castanilor

Nr. Pct.	Coordonate pct.de contur		Lungimi laturi D(i+1)
	X [m]	Y [m]	
1	313501.206	602268.027	29.447
2	313484.633	602292.367	14.723
3	313476.347	602304.537	14.723
4	313468.061	602316.707	14.724
5	313459.774	602328.877	14.723
6	313451.488	602341.047	14.723
7	313443.202	602353.217	14.724
8	313434.915	602365.387	2.284
9	313433.114	602363.983	18.221
10	313422.860	602379.045	17.821
11	313412.831	602393.776	17.821
12	313402.801	602408.507	17.421
13	313392.997	602422.906	2.416
14	313391.091	602421.423	18.980
15	313401.735	602405.709	18.663
16	313412.202	602390.258	18.673
17	313422.674	602374.798	18.684
18	313433.153	602359.329	18.714
19	313443.649	602343.835	18.725
20	313454.150	602328.332	19.722
21	313465.211	602312.004	19.734
22	313476.279	602295.666	17.771
23	313486.245	602280.952	19.434
24	313497.145	602264.862	5.149

SC KOMORA ENGINEERING SRL J51/59/2014; CUI RO32815436 Sediu: Aleea Centrala nr.1 etaj 1, camera 119-120 CALARASI				BENEFICIAR: COMUNA FRUMUȘANI Adresa: Comuna Frumușani, CALĂRAȘI		Faza
				PLAN DE SITUAȚIE STRADA CASTANILOR Număr cadastral 8475 Sat Orăști, comuna Frumușani, județul Calărași		
SPECIFICAȚIE		NUME	SEMNĂTURĂ	Scara 1:1000	DATA 2018	Planșa nr. 1
ÎNTOCMIT		Cristina MĂRĂNDESCU				
VERIFICAT		Ing. Danaș Florica BAȘOTĂ				