


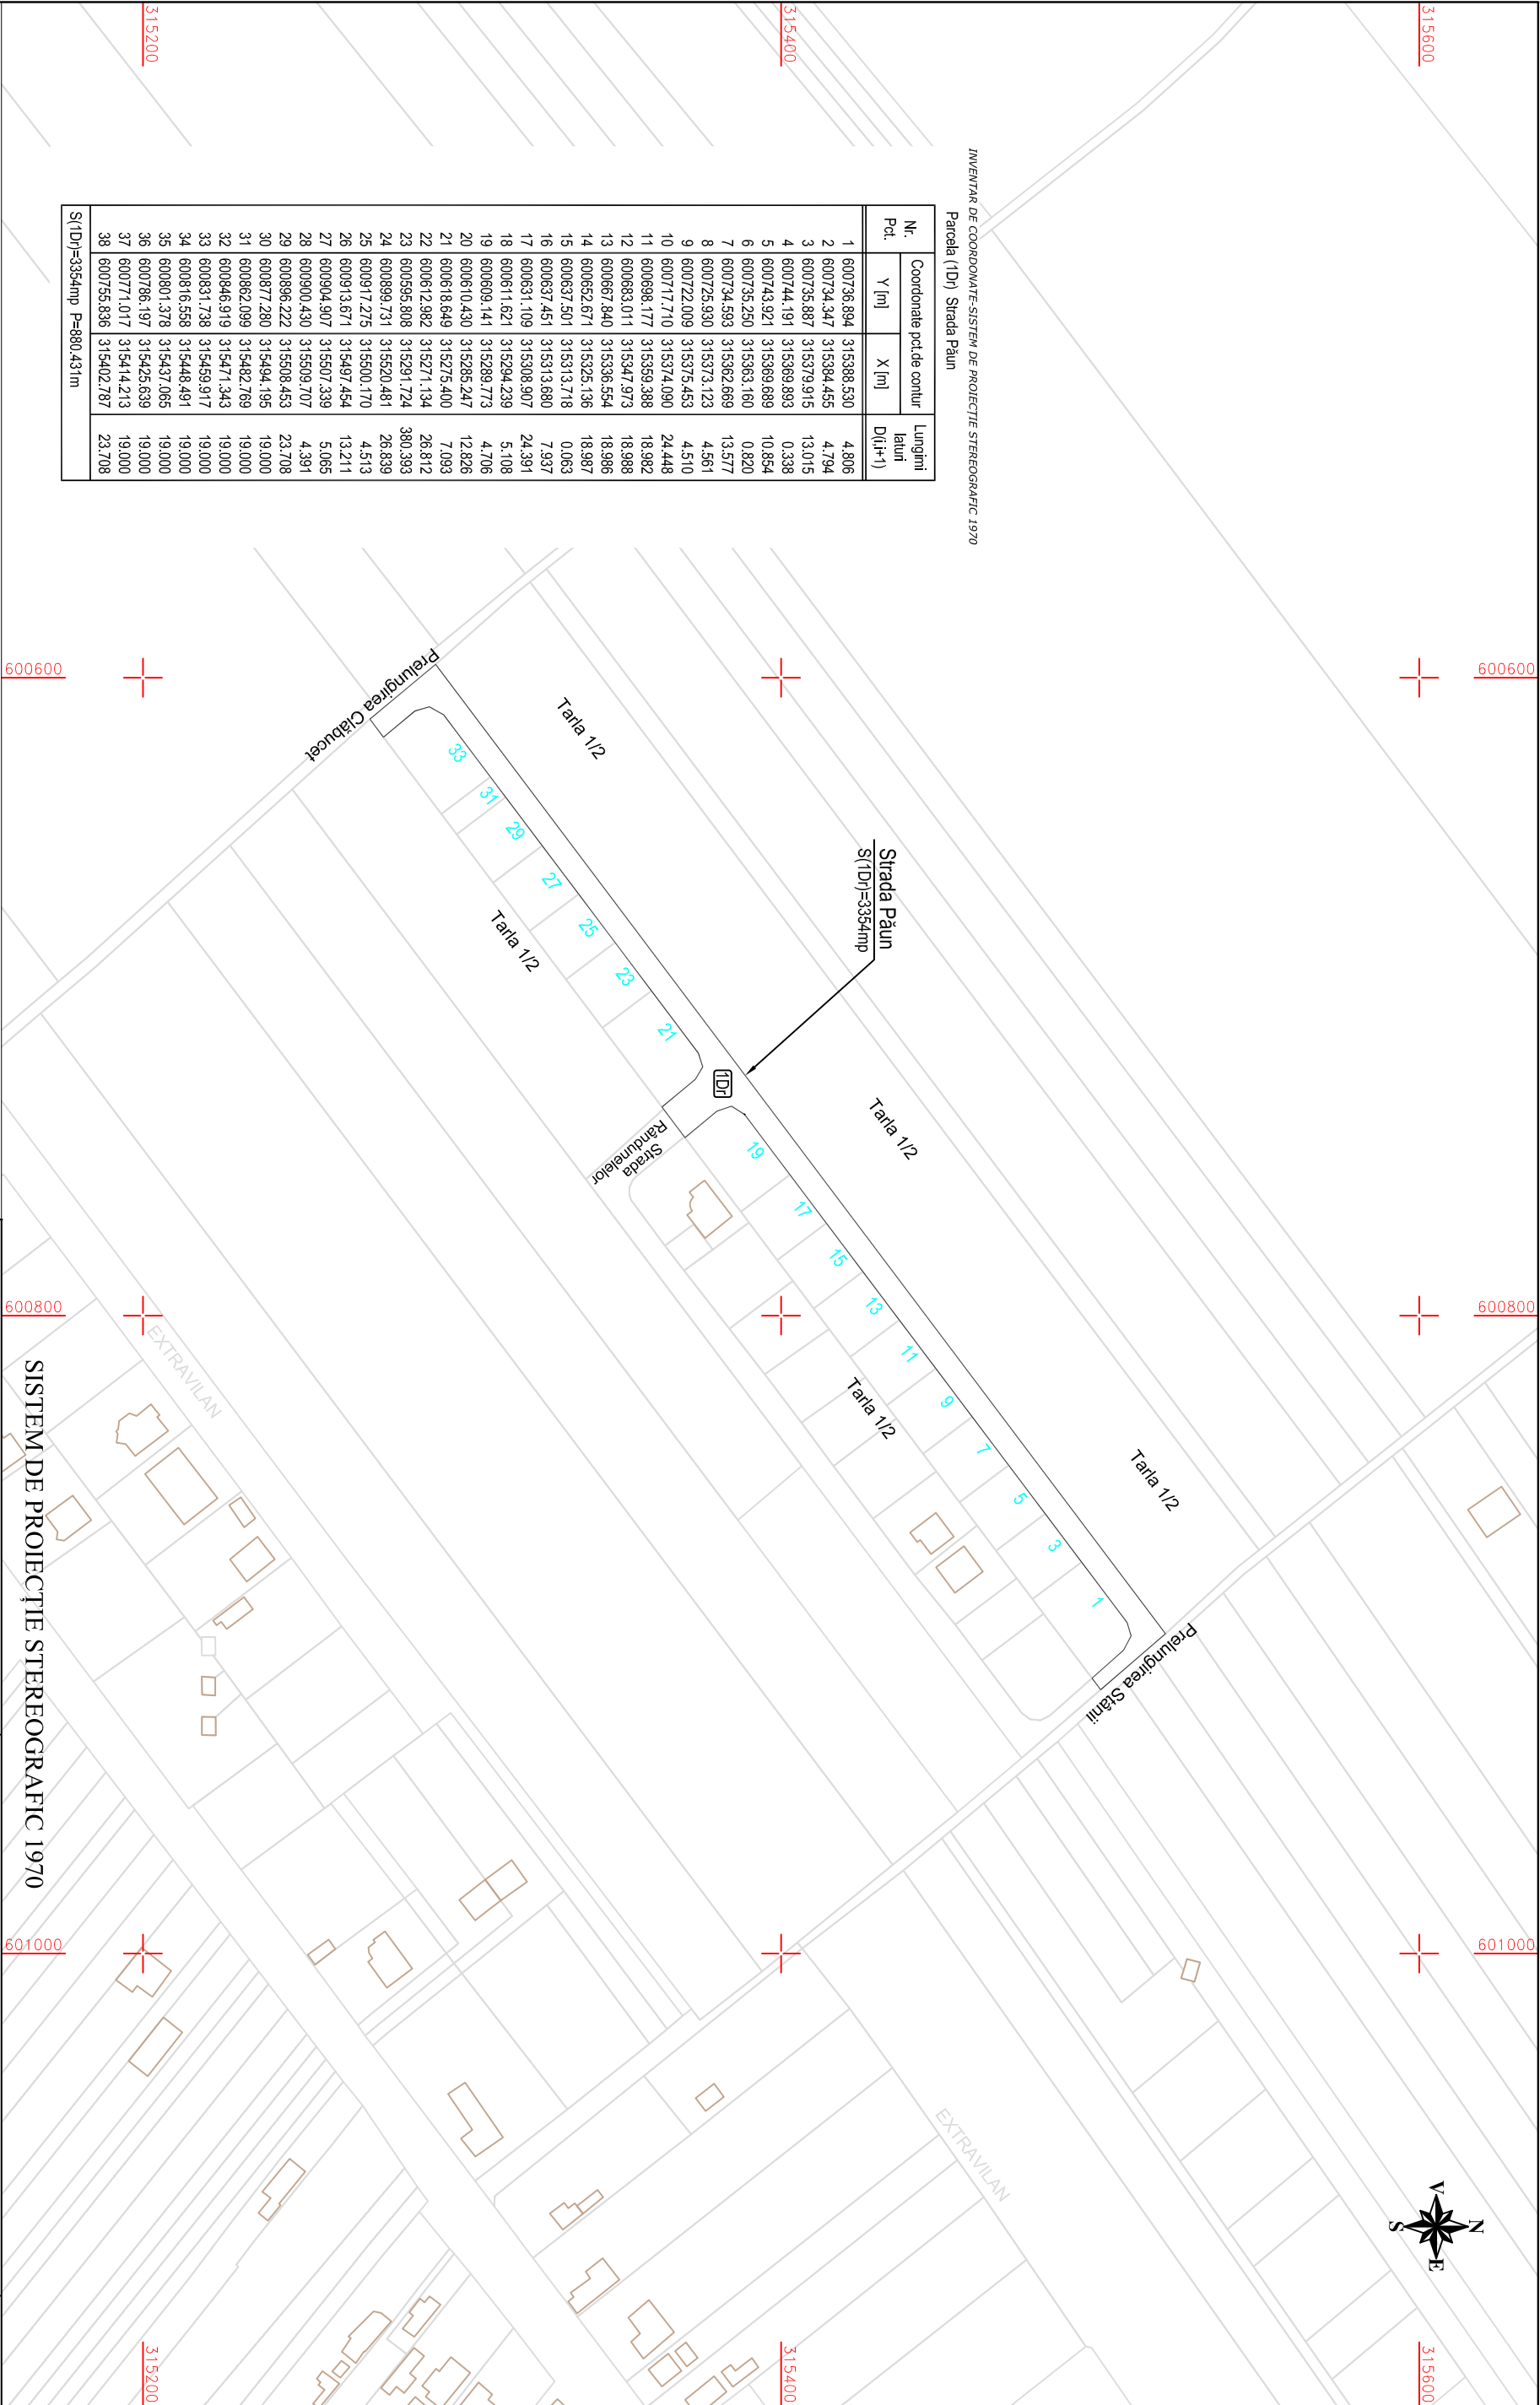

INVENTAR DE COORDONATE-SISTEM DE PROIECTIE STEREOGRAFIC 1970
Parcela (IDr) Strada Păun

N. Pct.	Coordonate pct.de contur		Lungimi latini D(i,i+1)
	Y [m]	X [m]	
1	600736.894	315388.530	4.806
2	600734.347	315384.455	4.794
3	600735.887	315379.915	13.015
4	600744.191	315369.893	0.338
5	600743.921	315369.689	10.854
6	600735.250	315363.160	0.820
7	600734.593	315362.869	13.577
8	600725.930	315373.123	4.561
9	600722.009	315375.453	4.510
10	600717.710	315374.090	24.448
11	600698.177	315359.388	18.982
12	600683.011	315347.973	18.988
13	600667.840	315336.554	18.986
14	600662.671	315325.136	18.987
15	600637.501	315313.718	0.063
16	600637.451	315313.680	7.937
17	600631.109	315308.907	24.391
18	600611.621	315294.239	5.108
19	600609.141	315289.773	4.706
20	600610.430	315285.247	12.826
21	600618.649	315275.400	7.093
22	600612.982	315271.134	26.812
23	600595.808	315291.724	380.393
24	600899.731	315520.481	26.839
25	600917.275	315500.170	4.513
26	600913.671	315497.454	13.211
27	600904.907	315507.339	5.065
28	600900.430	315509.707	4.391
29	600896.222	315508.453	23.708
30	600877.280	315494.195	19.000
31	600862.099	315482.769	19.000
32	600846.919	315471.343	19.000
33	600831.738	315459.917	19.000
34	600816.558	315448.491	19.000
35	600801.378	315437.065	19.000
36	600786.197	315425.639	19.000
37	600771.017	315414.213	19.000
38	600755.836	315402.787	23.708

S(IDr)=3354mp P=880.431m

SC KOMORA ENGINEERING SRL				BENEFICIAR: COMUNA FRUMUȘANI		Faza	
J51/59/2014; CUI RO32815436				Adresa: Comuna Frumușani, CALĂRAȘI			
Sediul: Aleea Centrală, nr. 1, etaj 1, camera 119, 120 CALĂRAȘI							
SEMINATURA							
SPECIFICAȚIE		NUME	Scara			PLAN DE SITUAȚIE STRADA PĂUN Număr cadastral 2734 Sat Postăvari, comuna Frumușani, județul Călărași	Planșa nr. 1
ÎNTOCMIT		Cristina MĂRĂNDESCU	1:2000				
VERIFICAT		Ing. Dănuța Florica BAȘOTĂ	DATA 2018				