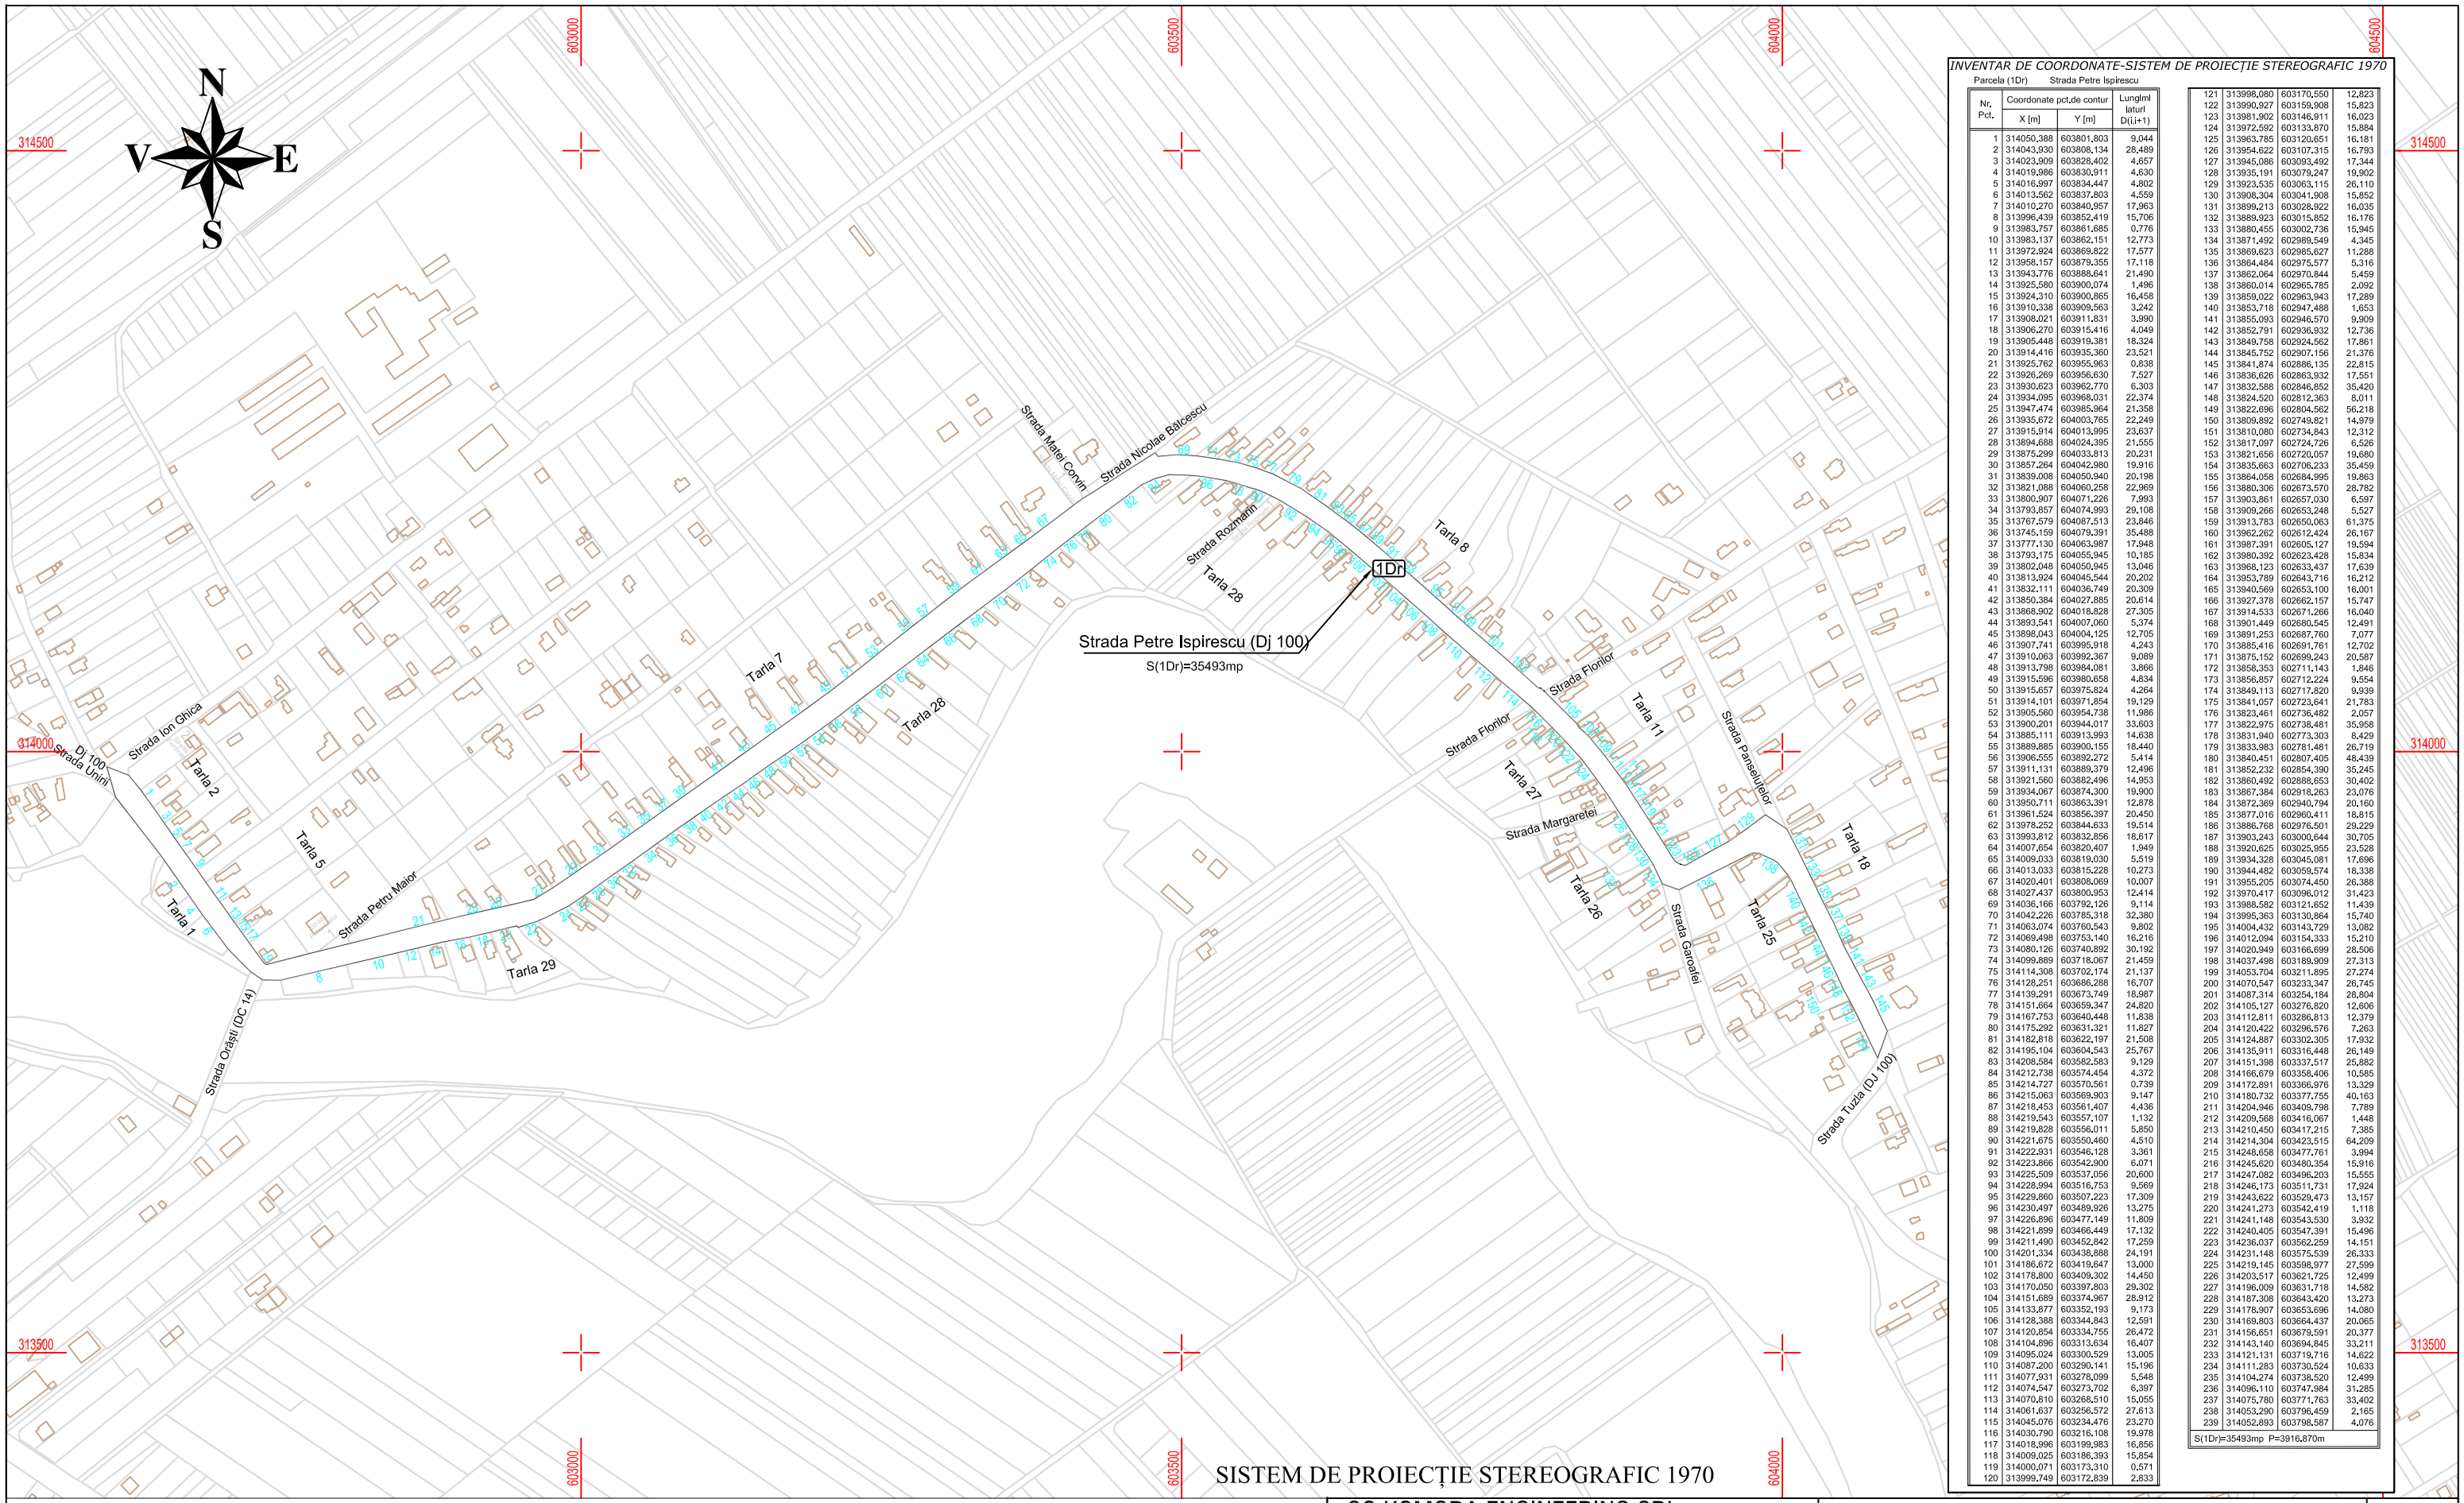

SISTEM DE PROIECŢIE STEREOGRAFIC 1970

INVENTAR DE COORDONATE-SISTEM DE PROIECŢIE STEREOGRAFIC 1970

Parcela (1Dr) Strada Petre Ispirescu

Nr. Pct.	Coordonate pct.de contur		Lungimi laturi D(i-i+1)
	X [m]	Y [m]	
1	314050,388	603801,803	9,044
2	314043,930	603808,134	28,489
3	314023,909	603828,402	4,657
4	314019,986	603830,911	4,630
5	314016,997	603834,447	4,802
6	314013,562	603837,803	4,559
7	314010,270	603840,957	17,963
8	313996,439	603852,419	15,706
9	313983,757	603861,685	0,776
10	313983,137	603862,151	12,773
11	313972,924	603869,822	17,577
12	313958,157	603879,355	17,118
13	313943,776	603888,641	21,490
14	313925,580	603900,074	1,496
15	313924,310	603900,865	16,458
16	313910,338	603909,563	3,242
17	313908,021	603911,831	3,990
18	313906,270	603915,416	4,049
19	313905,448	603919,381	18,324
20	313914,416	603935,360	23,521
21	313925,762	603955,963	0,838
22	313926,269	603956,630	7,527
23	313930,623	603962,770	6,303
24	313934,095	603968,031	22,374
25	313947,474	603985,964	21,358
26	313935,672	604003,765	22,249
27	313915,914	604013,995	23,637
28	313894,688	604024,395	21,555
29	313875,299	604033,813	20,231
30	313857,264	604042,980	19,916
31	313839,008	604050,940	20,198
32	313821,088	604060,258	22,969
33	313800,907	604071,226	7,993
34	313793,857	604074,993	29,108
35	313767,579	604087,513	23,846
36	313745,159	604079,391	35,488
37	313777,130	604063,987	17,948
38	313793,175	604055,945	10,185
39	313802,048	604050,945	13,046
40	313813,924	604045,544	20,202
41	313832,111	604036,749	20,309
42	313850,384	604027,885	20,614
43	313868,902	604018,828	27,305
44	313893,541	604007,060	5,374
45	313898,043	604004,125	12,705
46	313907,741	603995,918	4,243
47	313910,063	603992,367	5,089
48	313913,798	603984,081	3,866
49	313915,596	603980,658	4,834
50	313915,657	603975,824	4,264
51	313914,101	603971,854	19,129
52	313905,560	603954,738	11,986
53	313900,201	603944,017	33,603
54	313885,111	603913,993	14,638
55	313889,885	603900,155	18,440
56	313906,555	603892,272	5,414
57	313911,131	603889,379	12,496
58	313921,560	603882,496	14,953
59	313934,067	603874,300	19,900
60	313950,711	603863,391	12,878
61	313961,524	603856,397	20,450
62	313978,252	603844,633	19,514
63	313993,812	603832,856	18,617
64	314007,654	603820,407	1,949
65	314009,033	603819,030	5,519
66	314013,033	603815,228	10,273
67	314020,401	603808,069	10,007
68	314027,437	603800,953	12,414
69	314036,166	603792,126	9,114
70	314042,226	603785,318	32,380
71	314063,074	603760,543	9,802
72	314069,498	603753,140	16,216
73	314080,126	603740,892	30,192
74	314099,889	603718,067	21,459
75	314114,308	603702,174	21,137
76	314128,251	603686,288	16,707
77	314139,291	603673,749	18,987
78	314151,664	603659,347	24,820
79	314167,753	603640,448	11,838
80	314175,292	603631,321	11,827
81	314182,818	603622,197	21,508
82	314195,104	603604,543	25,767
83	314208,584	603582,583	9,129
84	314212,738	603574,454	4,372
85	314214,727	603570,561	0,739
86	314215,063	603569,903	9,147
87	314218,453	603561,407	4,436
88	314219,543	603557,107	1,132
89	314219,828	603556,011	5,850
90	314221,675	603550,460	4,510
91	314222,931	603546,128	3,361
92	314223,866	603542,900	6,071
93	314225,509	603537,056	20,600
94	314228,994	603516,753	9,569
95	314229,860	603507,223	17,309
96	314230,497	603489,926	13,275
97	314226,896	603477,149	11,809
98	314221,899	603466,449	17,132
99	314211,490	603452,842	17,259
100	314201,334	603438,888	24,191
101	314186,672	603419,647	13,000
102	314178,800	603409,302	14,450
103	314170,050	603397,803	29,302
104	314151,689	603374,967	28,912
105	314133,877	603352,193	9,173
106	314128,388	603344,843	12,591
107	314120,854	603334,755	26,472
108	314104,896	603313,634	16,407
109	314095,024	603300,529	13,005
110	314087,200	603290,141	15,196
111	314077,931	603278,099	5,548
112	314074,547	603273,702	6,397
113	314070,810	603268,510	15,055
114	314061,637	603256,572	27,613
115	314045,076	603234,476	23,270
116	314030,790	603216,108	19,978
117	314018,996	603199,983	16,856
118	314009,025	603186,393	15,854
119	314000,071	603173,310	0,571
120	313999,749	603172,839	2,833
121	313998,080	603170,550	12,823
122	313990,927	603159,908	15,823
123	313981,902	603146,911	16,023
124	313972,592	603133,870	15,884
125	313963,785	603120,651	16,181
126	313954,622	603107,315	16,793
127	313945,086	603093,492	17,344
128	313935,191	603079,247	19,902
129	313923,535	603063,115	26,110
130	313908,304	603041,908	15,852
131	313899,213	603028,922	16,035
132	313889,923	603015,852	16,176
133	313880,455	603002,736	15,945
134	313871,492	602989,549	4,345
135	313869,623	602985,627	11,288
136	313864,484	602975,577	5,316
137	313862,064	602970,844	5,459
138	313860,014	602965,785	2,092
139	313859,022	602963,943	17,289
140	313853,718	602947,488	1,653
141	313855,093	602946,570	9,909
142	313852,791	602936,932	12,736
143	313849,758	602924,562	17,861
144	313845,752	602907,156	21,376
145	313841,874	602886,135	22,815
146	313836,626	602863,932	17,551
147	313832,588	602846,852	35,420
148	313824,520	602812,363	8,011
149	313822,696	602804,562	56,218
150	313809,892	602749,821	14,979
151	313810,080	602734,843	12,312
152	313817,097	602724,726	6,526
153	313821,656	602720,057	19,680
154	313835,663	602706,233	35,459
155	313864,058	602684,995	19,863
156	313880,306	602673,570	28,782
157	313903,861	602657,030	6,597
158	313909,266	602653,248	5,527
159	313913,783	602650,063	61,375
160	313962,262	602612,424	26,167
161	313987,391	602605,127	19,594
162	313980,392	602623,428	15,834
163	313968,123	602633,437	17,639
164	313953,789	602643,716	16,212
165	313940,569	602653,100	16,001
166	313927,378	602662,157	15,747
167	313914,533	602671,266	16,040
168	313901,449	602680,545	12,491
169	313891,253	602687,760	7,077
170	313885,416	602691,761	12,702
171	313875,152	602699,243	20,587
172	313858,353	602711,143	1,846
173	313856,857	602712,224	9,554
174	313849,113	602717,820	9,939
175	313841,057	602723,641	21,783
176	313823,461	602736,482	2,057
177	313822,975	602738,481	35,958
178	313831,940	602773,303	8,429
179	313833,983	602781,481	26,719
180	313840,451	602807,405	48,439
181	313852,232	602854,390	35,245
182	313860,492	602888,653	30,402
183	313867,384	602918,263	23,076
184	313872,369	602940,794	20,160
185	313877,016	602960,411	18,815
186	313886,768	602976,501	29,229
187	313903,243	603000,644	30,705
188	313920,625	603025,955	23,528
189	313934,328	603045,081	17,696
190	313944,482	603059,574	18,338
191	313955,205	603074,450	26,388
192	313970,417	603096,012	31,423
193	313988,582	603121,652	11,439
194	313995,363	603130,864	15,740
195	314004,432	603143,729	13,082
196	314012,094	603154,333	15,210
197	314020,949	603166,699	28,506
198	314037,498	603189,909	27,313
199	314053,704	603211,895	27,274
200	314070,547	603233,347	26,745
201	314087,314	603254,184	28,804
202	314105,127	603276,820	12,606
203	314112,811	603286,813	12,379
204	314120,422	603296,576	7,263
205	314124,887	603302,305	17,932
206	314135,911	603316,448	26,149
207	314151,398	603337,517	25,882
208	314166,679	603358,406	10,585
209	314172,891	603366,976	13,329
210	314180,732	603377,755	40,163
211	314204,946	603409,798	7,789
212	314209,568	603416,067	1,448
213	314210,450	603417,215	7,385
214	314214,304	603423,515	64,209
215	314248,658	603477,761	3,994
216	314245,620	603480,354	15,916
217	314247,082	603496,203	15,555
218	314246,173	603511,731	17,924
219	314243,622	603529,473	13,157
220	314241,273	603542,419	1,118
221	314241,148	603543,530	3,932
222	314240,405	603547,391	15,496
223	314236,037	603562,259	14,151
224	314231,148	603575,539	26,333
225	314219,145	603598,977	27,599
226	314203,517	603621,725	12,499
227	314196,009	603631,718	14,582
228	314187,308	603643,420	13,273
229	314178,907	603653,696	14,080
230	314169,803	603664,437	20,065
231	314156,651	603679,591	20,377
232	314143,140	603694,845	33,211
233	314121,131	603719,716	14,622
234	314111,283	603730,524	10,633
235	314104,274	603738,520	12,499
236	314096,110	603747,984	31,285
237	314075,780	603771,763	33,402
238	314053,290	603796,459	2,165
239	314052,893	603798,587	4,076

S(1Dr)=35493mp P=3916,870m

SC KOMORA ENGINEERING SRL J51/59/2014; CUI RO32815436 Sediu: Aleea Centralei, nr. 1, etaj 1, camera 119-120,CĂLĂRAŞI.			BENEFICIAR: COMUNA FRUMUŞANI Adresa: Comuna Frumuşani, CĂLĂRAŞI.	Faza
SPECIFICAŢIE	NUME	SEMNĂTURA	Scara 1:5000	PLAN DE SITUAŢIE STRADA PETRE ISPIRESCU (DJ 100) Număr cadastral 140 Sat Pădurişu, comuna Frumuşani,	Planşa nr. 1
ÎNTOCMIT	Cristina MĂRĂNDESCU				
VERIFICAT	Ing. Dănuţa Florica BAŞOTĂ		DATA		