

600200

600400


600600

600800



INVENTAR DE COORDONATE-SISTEM DE PROIECTIE STEREOGRAFIC 1970
Parcela (ID) Prelungirea Clăbucet

Nr. Pat.	Coordonate pct.de contur		Lungimi laturi D(i+1)
	Y [m]	X [m]	
1	600440.810	315484.933	22.422
2	600426.950	315502.558	11.251
3	600419.996	315511.402	4.289
4	600417.127	315514.580	15.074
5	600407.042	315525.794	13.086
6	600398.287	315535.520	11.618
7	600389.737	315543.386	27.419
8	600389.559	315561.951	3.184
9	600372.056	315563.926	38.669
10	600400.416	315537.639	32.699
11	600422.292	315513.335	80.253
12	600459.536	315465.972	2.594
13	600461.139	315463.933	98.788
14	600520.370	315393.625	12.956
15	600528.443	315373.492	9.578
16	600534.411	315366.000	13.090
17	600542.567	315355.782	11.284
18	600549.585	315346.952	26.186
19	600565.902	315326.471	6.546
20	600569.981	315321.351	6.423
21	600573.983	315316.327	32.888
22	600595.808	315291.724	26.812
23	600612.982	315271.134	32.795
24	600634.949	315246.783	26.287
25	600652.579	315227.284	26.372
26	600670.266	315207.722	30.881
27	600690.977	315184.816	22.072
28	600705.156	315167.934	26.395
29	600722.381	315147.901	4.000
30	600719.310	315145.338	26.358
31	600702.147	315165.343	10.627
32	600695.301	315173.471	11.392
33	600687.963	315182.185	73.618
34	600638.580	315236.792	41.778
35	600610.573	315267.783	5.203
36	600607.238	315271.777	22.639
37	600592.736	315289.162	4.460
38	600589.892	315292.598	35.286
39	600567.356	315319.782	61.407
40	600529.133	315367.812	17.884
41	600517.989	315381.800	6.688
42	600514.031	315387.166	10.041
43	600508.071	315395.247	9.972
44	600502.152	315403.272	11.666
45	600495.228	315412.661	13.282
46	600487.344	315423.350	34.158
47	600467.089	315450.940	4.680
48	600464.303	315454.590	4.406
49	600461.688	315458.136	4.944
50	600458.753	315462.115	4.940
51	600455.699	315465.998	24.088

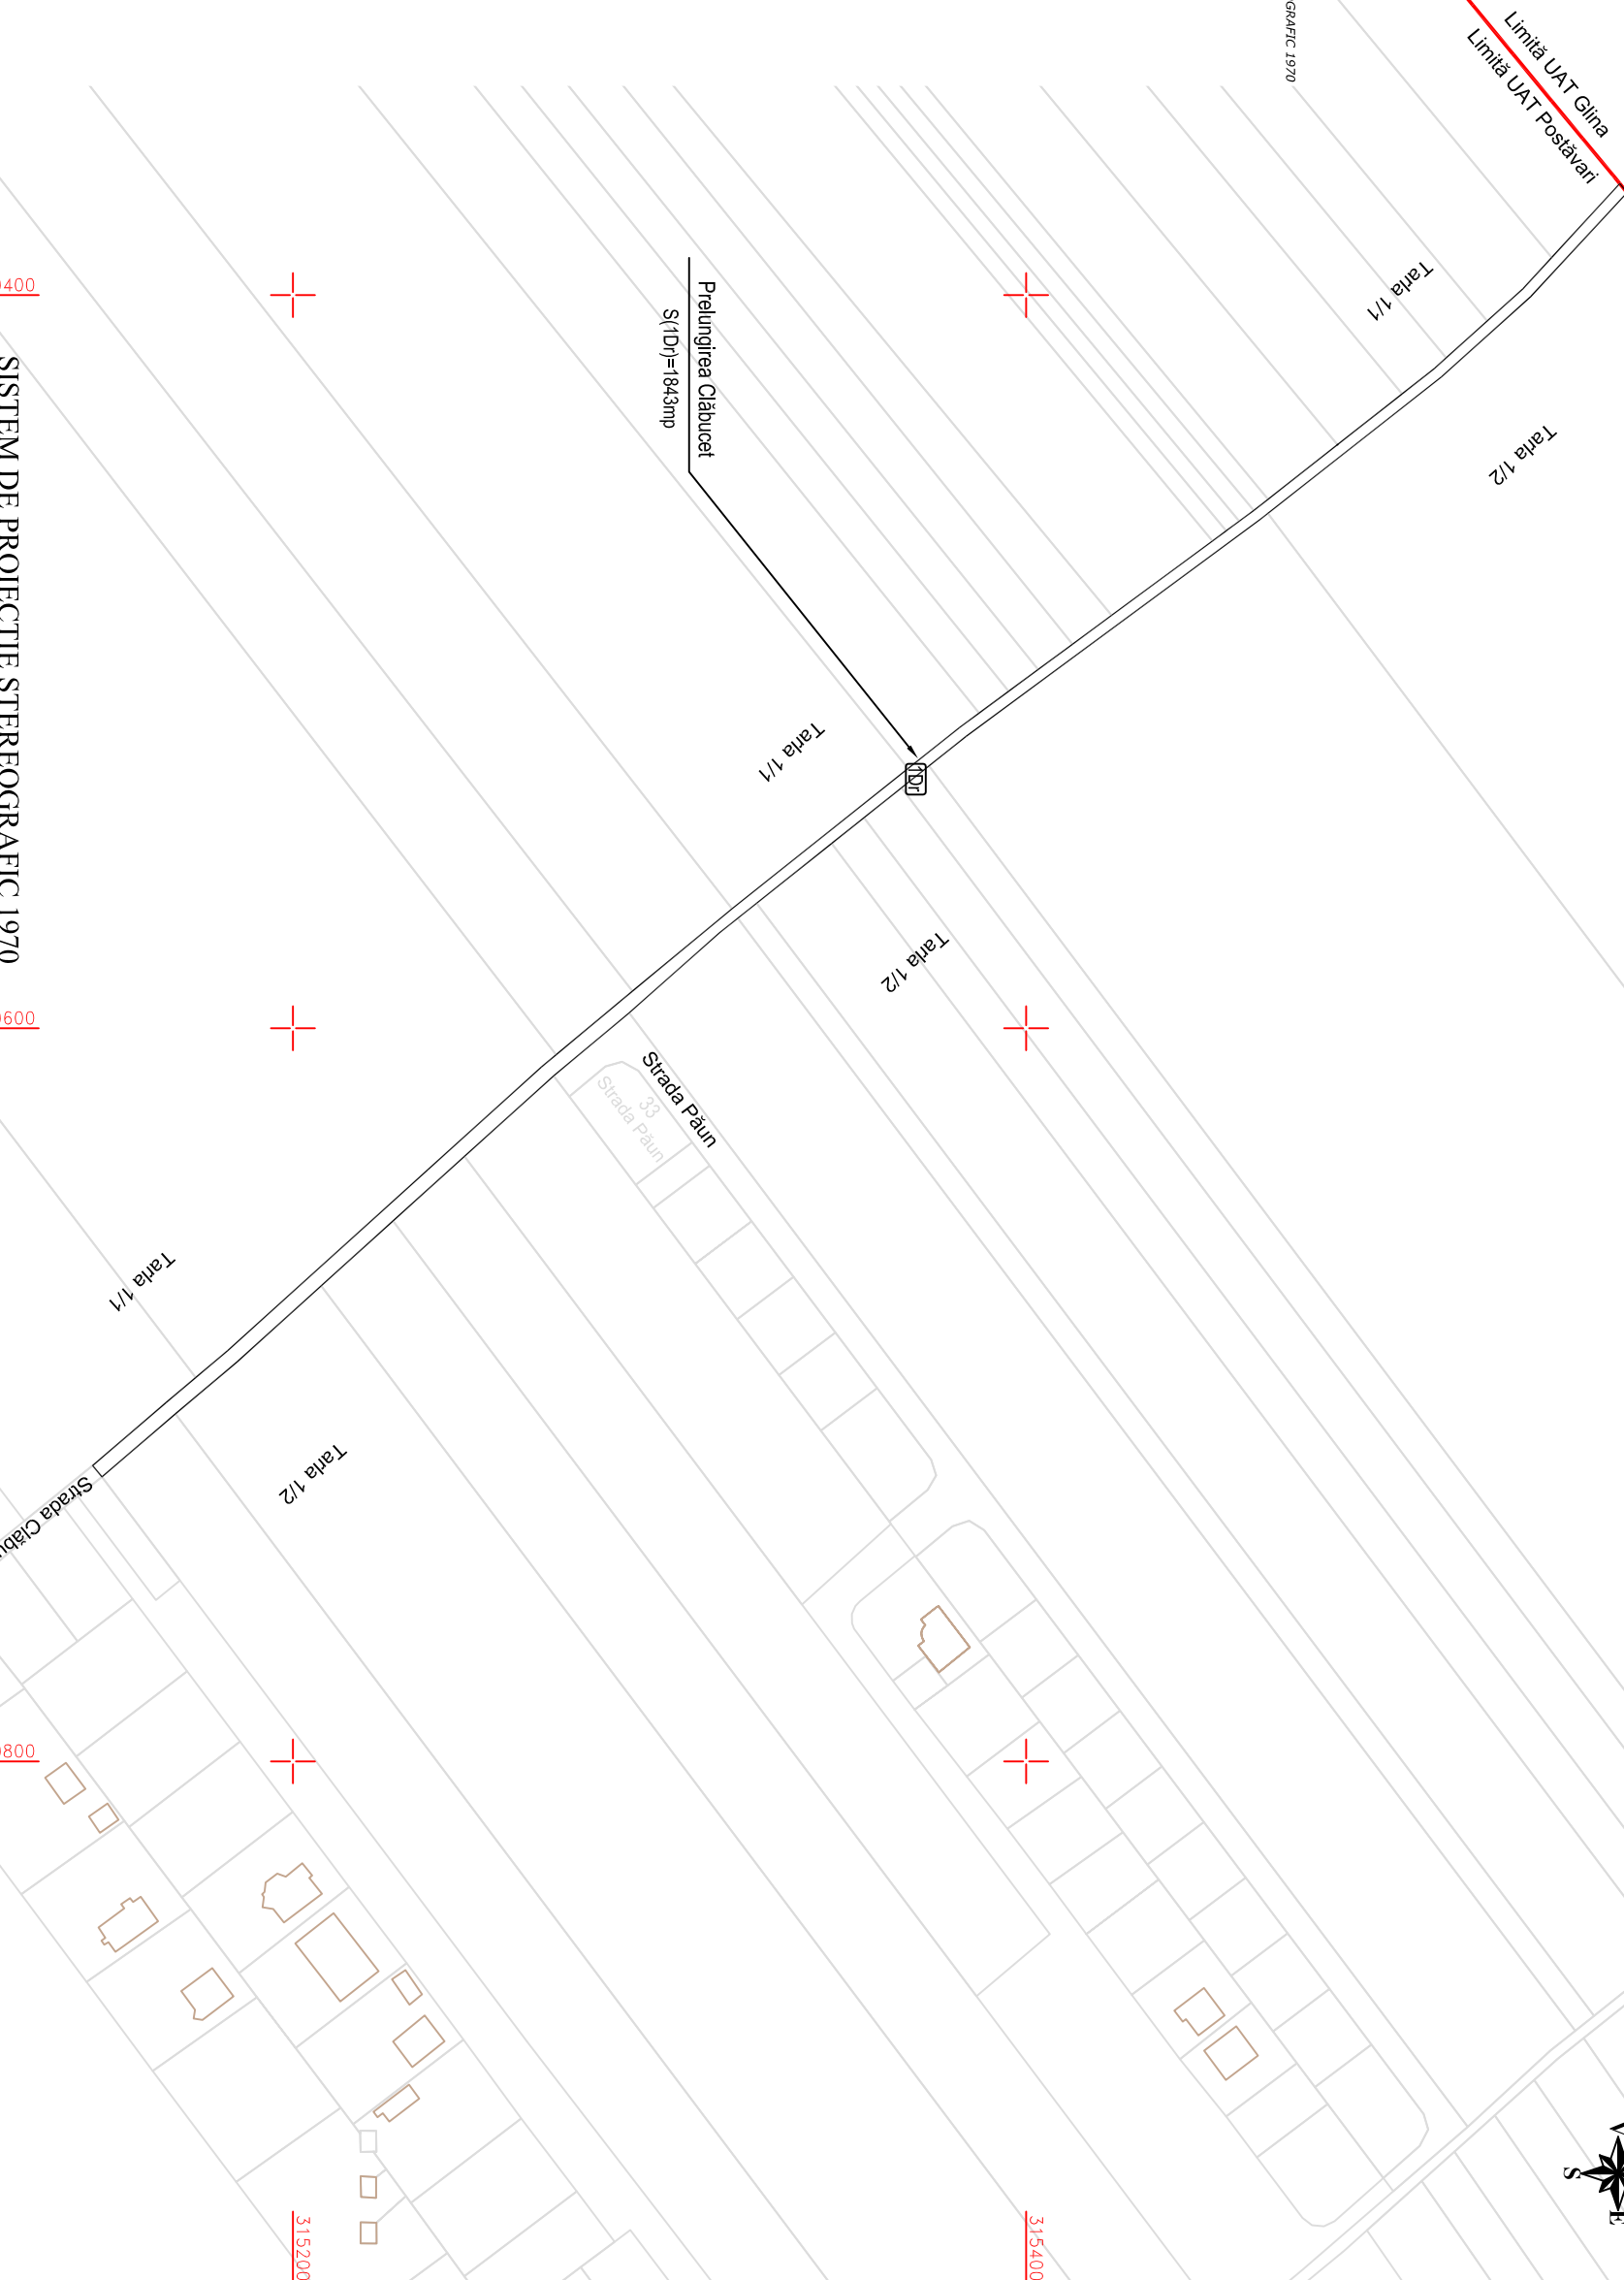

SISTEM DE PROIECTIE STEREOGRAFIC 1970

SC KOMORA ENGINEERING SRL		kemora engineering		BENEFICIAR: COMUNA FRUMUȘANI		Faza
J51/59/2014; CUI RO32815436		Sediul: Aleea Centrală nr. 1, sînt. 1, comuna I19120, CĂLĂRAȘI		Adresă: Comuna Frumușani, CĂLĂRAȘI.		
SPECIFICAȚIE	NUME	SEMNATURA	DATA	PLAN DE SITUAȚIE		Planșa nr. 1
INTOCMIT	Cristina MĂRĂNDESCU		1-2000	PRELUNGIREA CLĂBUCET		
VERIFICAT	Ing. Dănușa Florica BAȘOTĂ		2018	Număr cadastral 2726 Sat Postăvari, comuna Frumușani, județul Călărași		