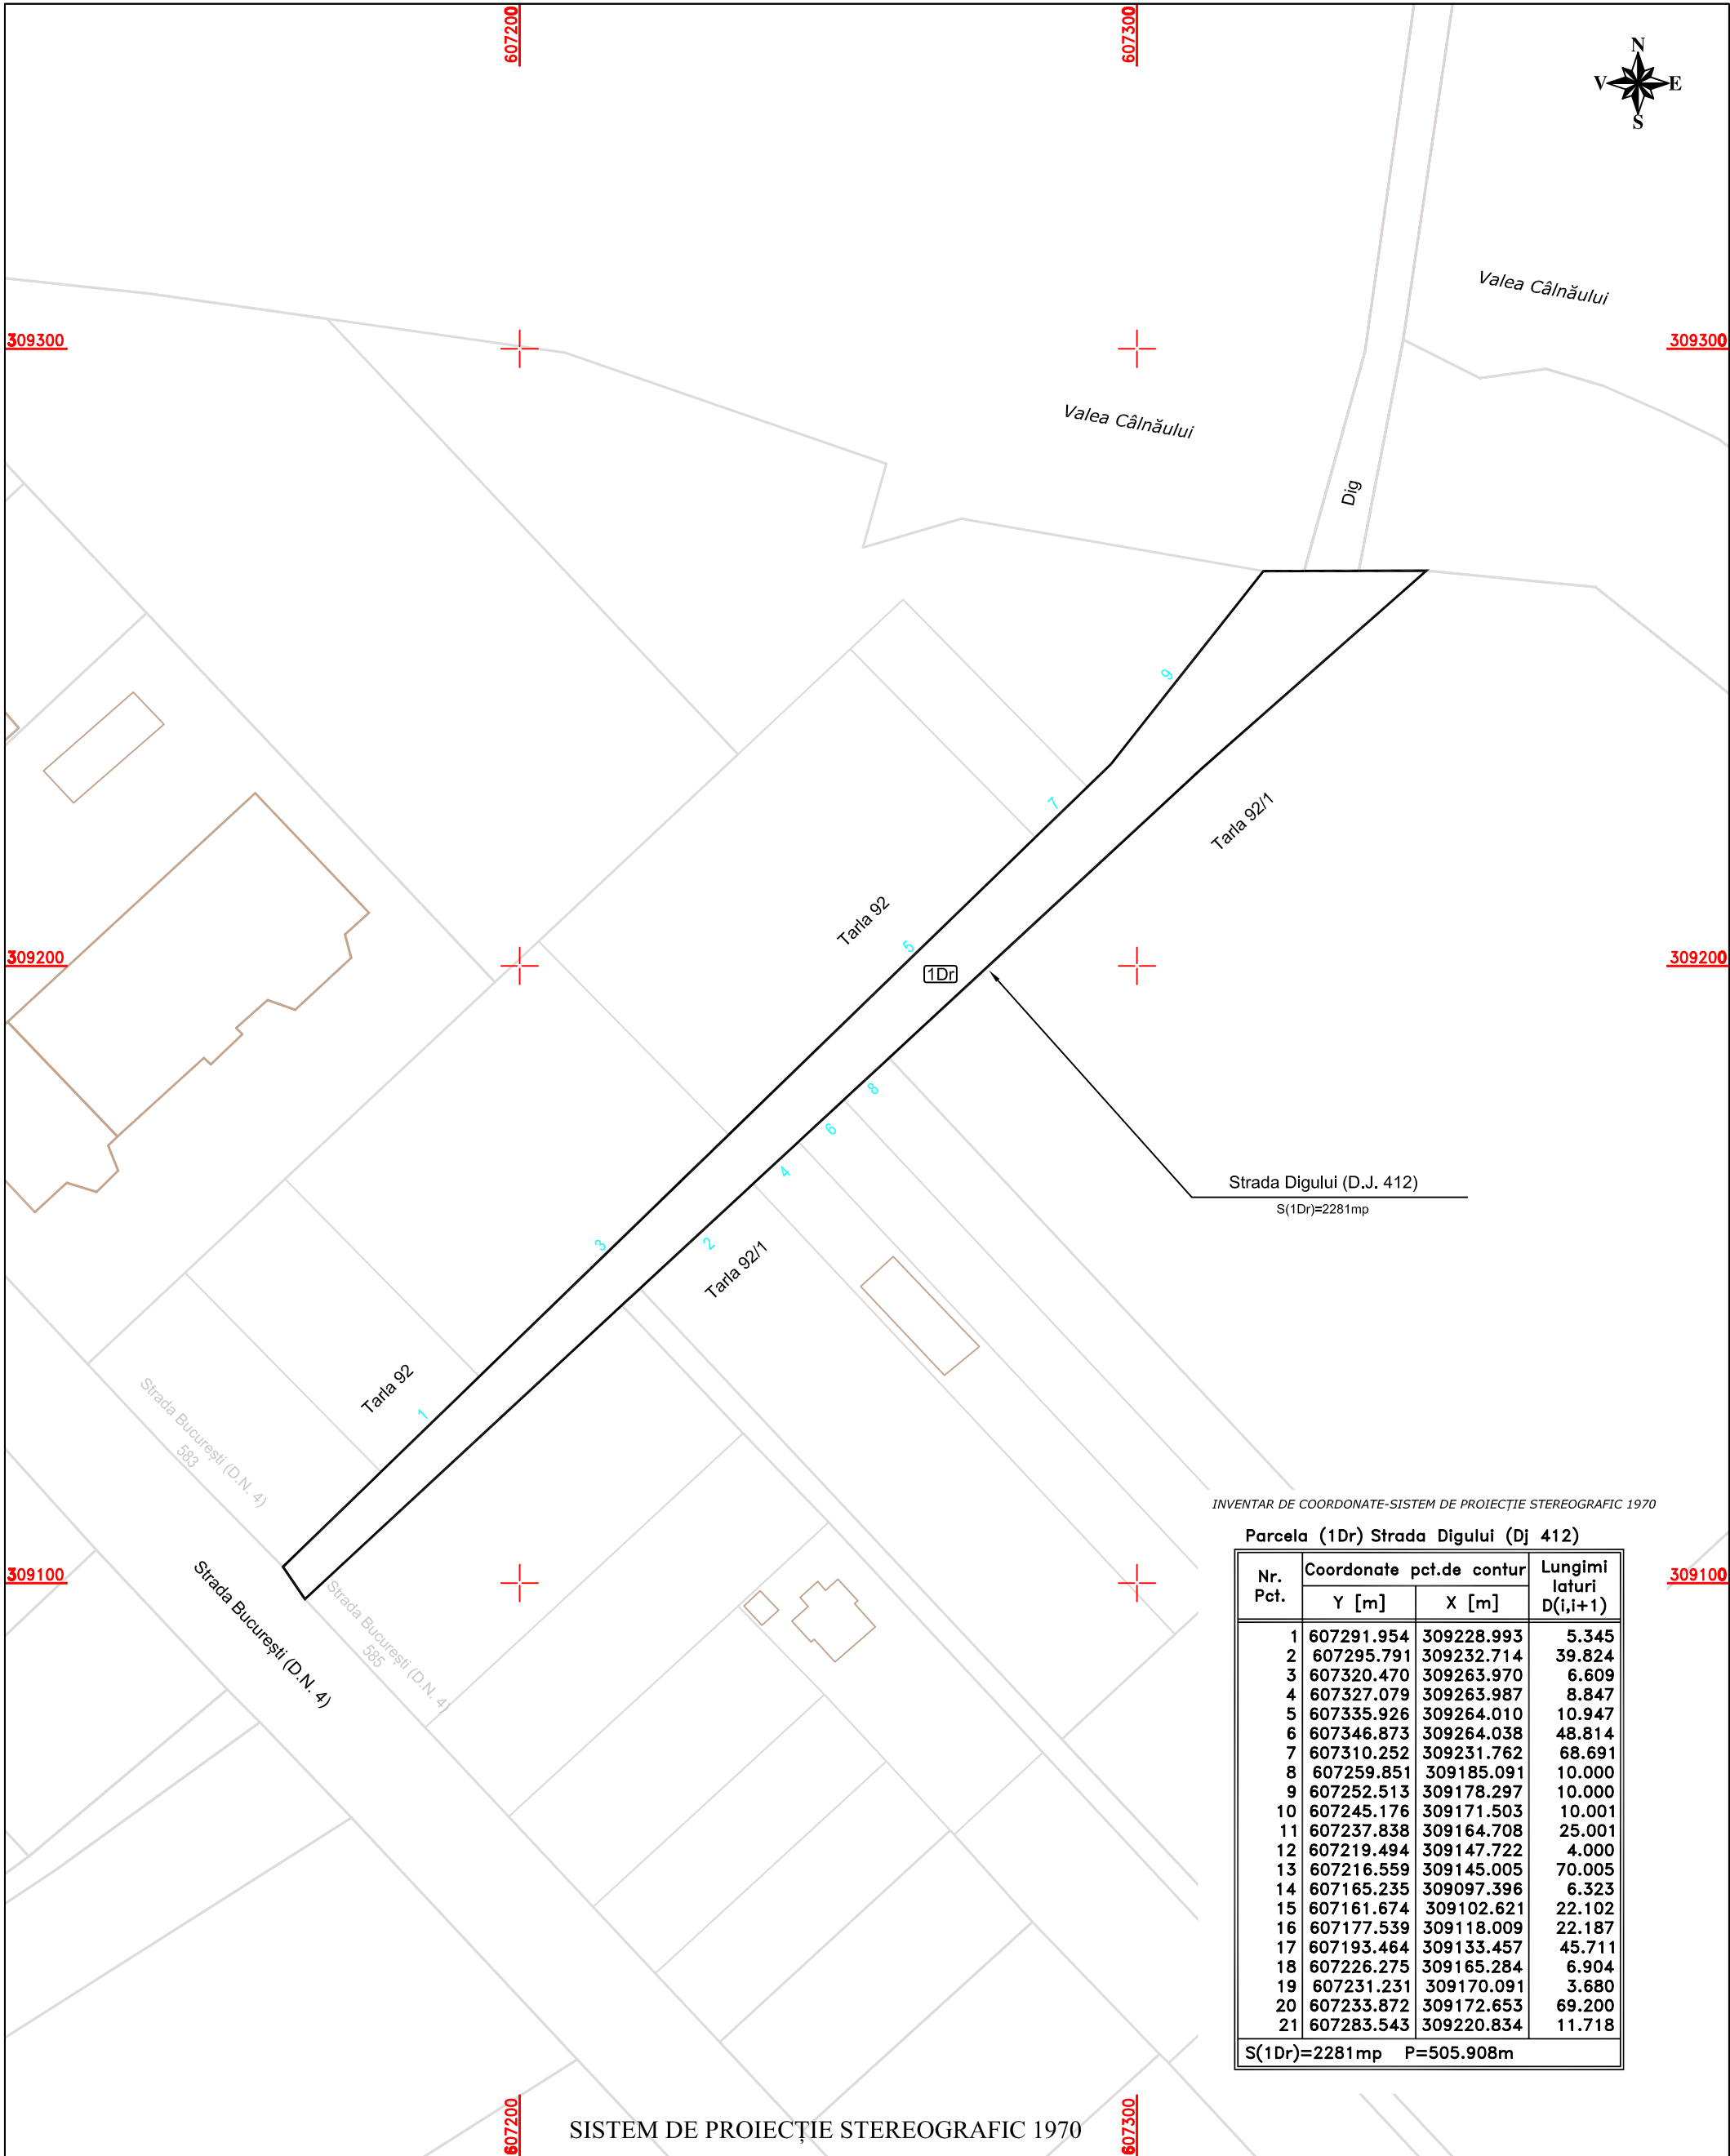


Parcela (1Dr) Strada Digului (Dj 412)

Nr. Pct.	Coordonate pct.de contur		Lungimi laturi D(i,i+1)
	Y [m]	X [m]	
1	607291.954	309228.993	5.345
2	607295.791	309232.714	39.824
3	607320.470	309263.970	6.609
4	607327.079	309263.987	8.847
5	607335.926	309264.010	10.947
6	607346.873	309264.038	48.814
7	607310.252	309231.762	68.691
8	607259.851	309185.091	10.000
9	607252.513	309178.297	10.000
10	607245.176	309171.503	10.001
11	607237.838	309164.708	25.001
12	607219.494	309147.722	4.000
13	607216.559	309145.005	70.005
14	607165.235	309097.396	6.323
15	607161.674	309102.621	22.102
16	607177.539	309118.009	22.187
17	607193.464	309133.457	45.711
18	607226.275	309165.284	6.904
19	607231.231	309170.091	3.680
20	607233.872	309172.653	69.200
21	607283.543	309220.834	11.718
S(1Dr)=2281mp P=505.908m			

S(1Dr)=2281mp P=505.908m

SISTEM DE PROIECȚIE STEREOGRAFIC 1970

SC KOMORA ENGINEERING SRL
J51/59/2014; CUI RO32815436
Sediul: Aleea Centralei, nr. 1, etaj 1, camera 119-120, CĂLĂRAȘI.

SPECIFICAȚIE	NUME	SEMNĂTURA
--------------	------	-----------

ÎNTOCMIT	Cristina MĂRĂDESCU	
----------	--------------------	---

VERIFICAT	Ing. Dănuț Florin PASOTĂ	

BENEFICIAR: COMUNA FRUMUȘANI

Adresa: Comuna Frumușani, CĂLĂRAȘI.

Score

Scara
1:1000

DATA

PLAN DE SITUAȚIE
STRADA DIGULUI (DJ 412)
Număr cadastral 76
Sat Pasărea, comuna Frumușani,
județul Călărași

Faza

Planşa nr.
1